



2階平面図




1階平面図

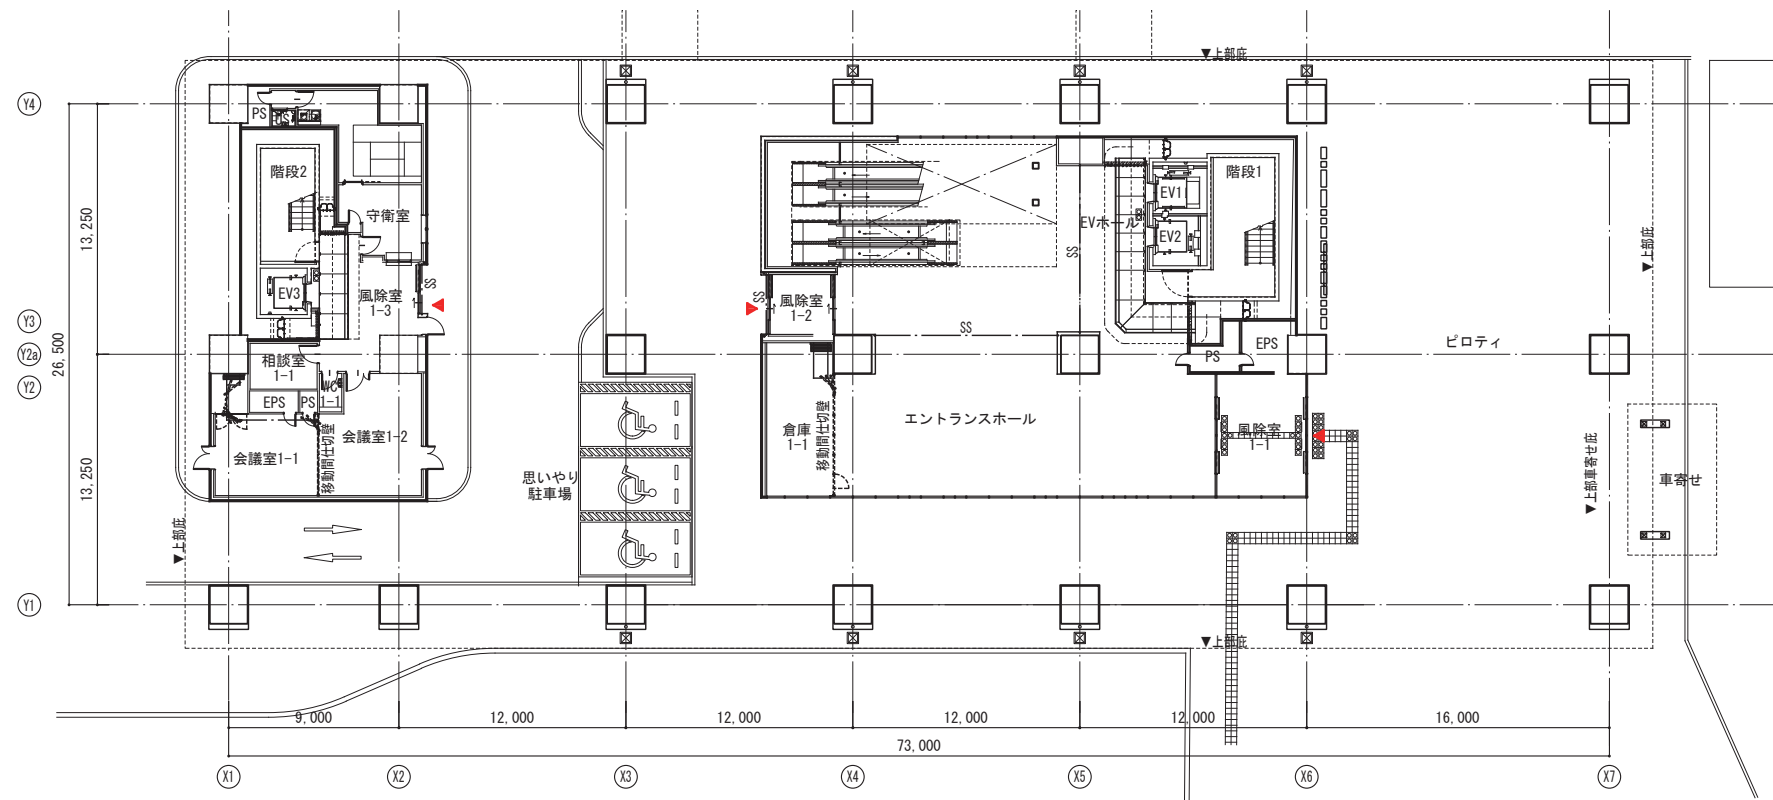

奥村組・山下設計特定建設工事共同企業体	資格/番号	記名	捺印	製図	検図	納品検査	訂正	特記	工事名	図面内容	図面区分	図面番号
	代表 設計者	平野 敏勝							八幡市新本庁舎整備事業	新本庁舎新築工事	A	
	担当 設計者	寺田 知之								平面図1 (1階・2階)	区分	建築意匠図
										縮尺	A3 : 1/400	

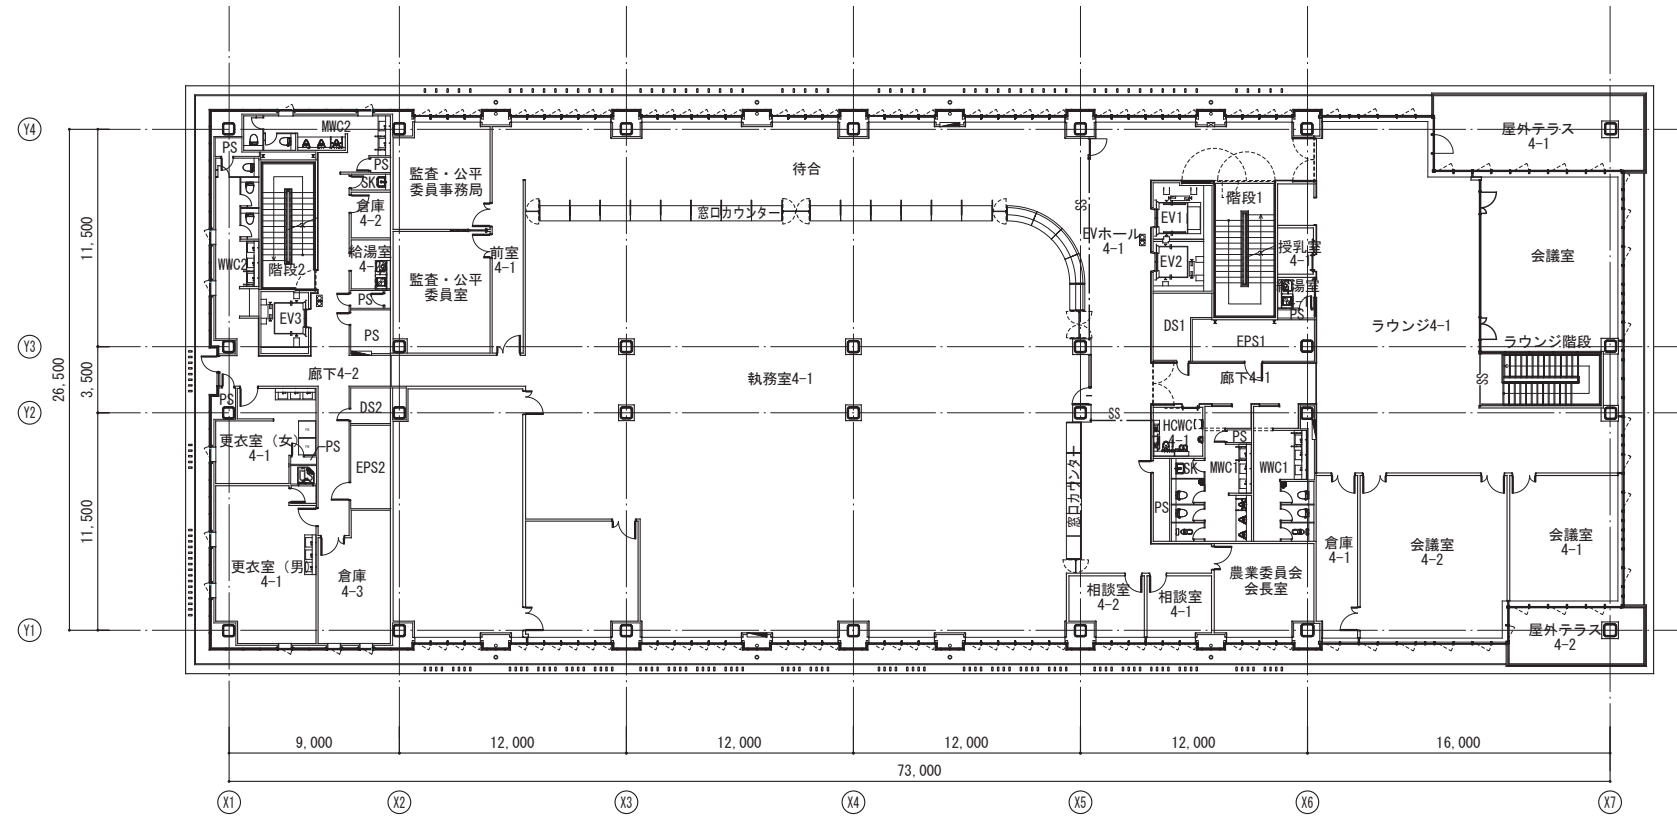


4階平面図

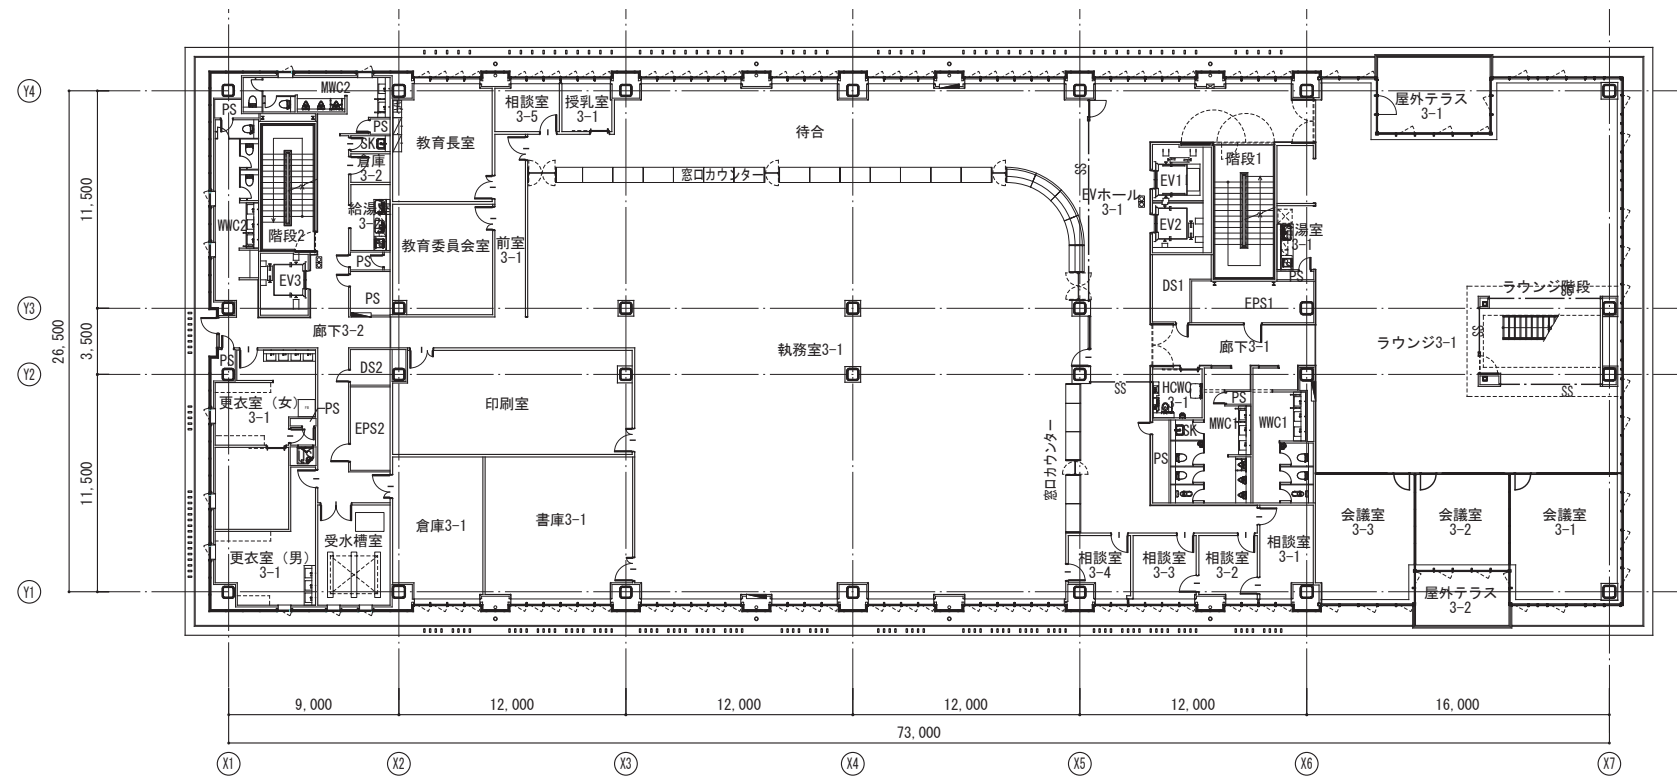


3階平面図



奥村組・山下設計特定建設工事共同企業体	資格/番号	記名	捺印	製図	検図	納品検査	訂正	特記	八幡市新本庁舎整備事業	工事名 新本庁舎新築工事	図面区分	図面番号	
	代表 設計者	一級建築士 第222640号	平野 敏勝									平面図2 (3階・4階)	A
	担当 設計者	一級建築士 第350465号	寺田 知之								縮尺	A3 : 1/400	区分 建築意匠図

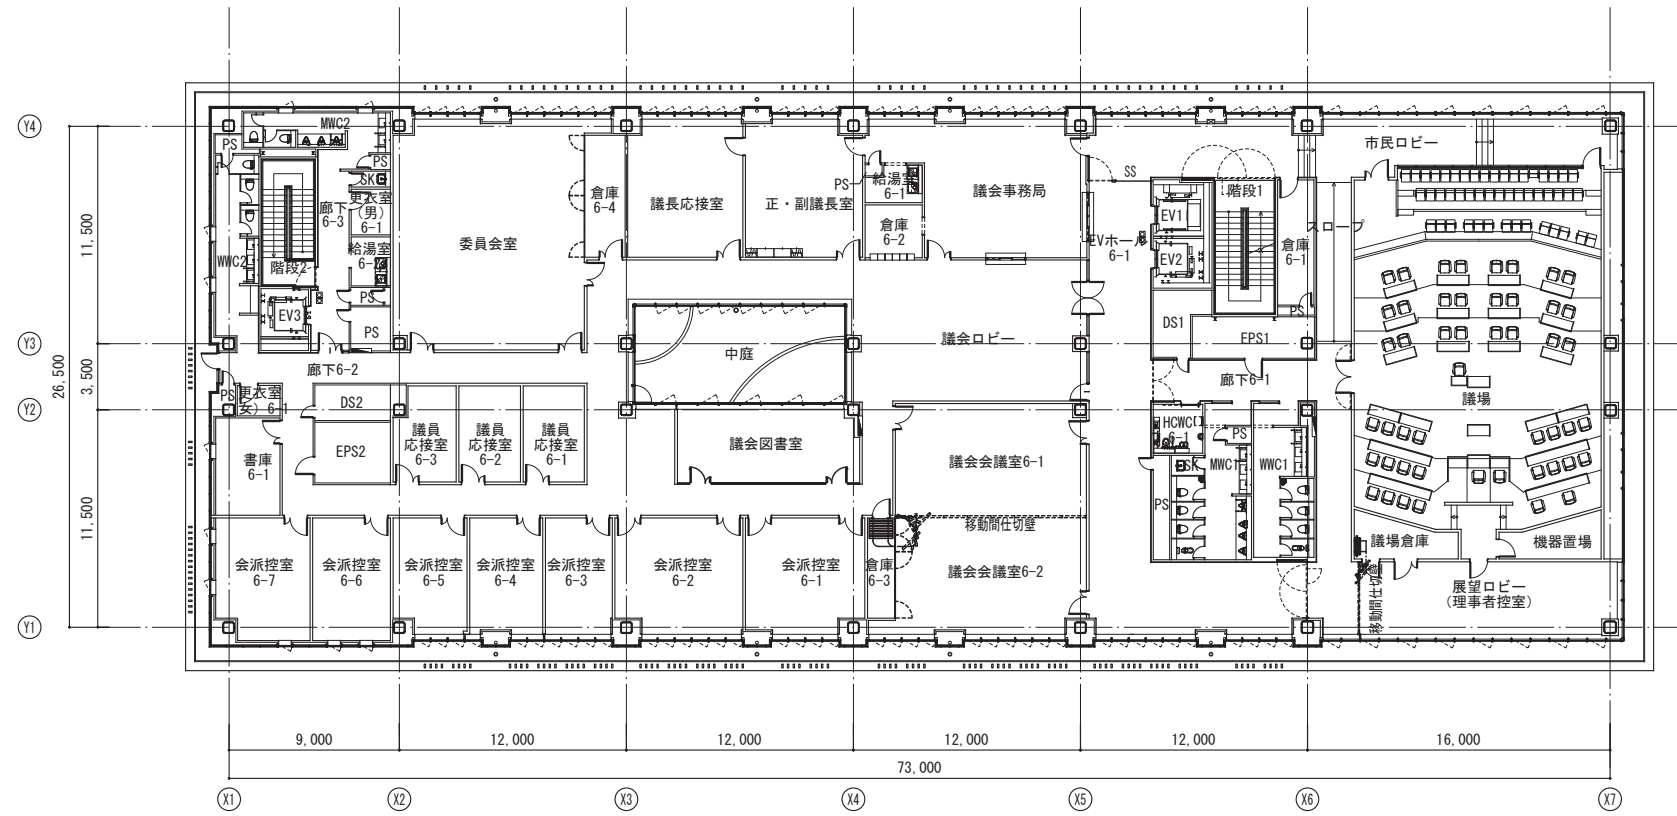


6階平面図

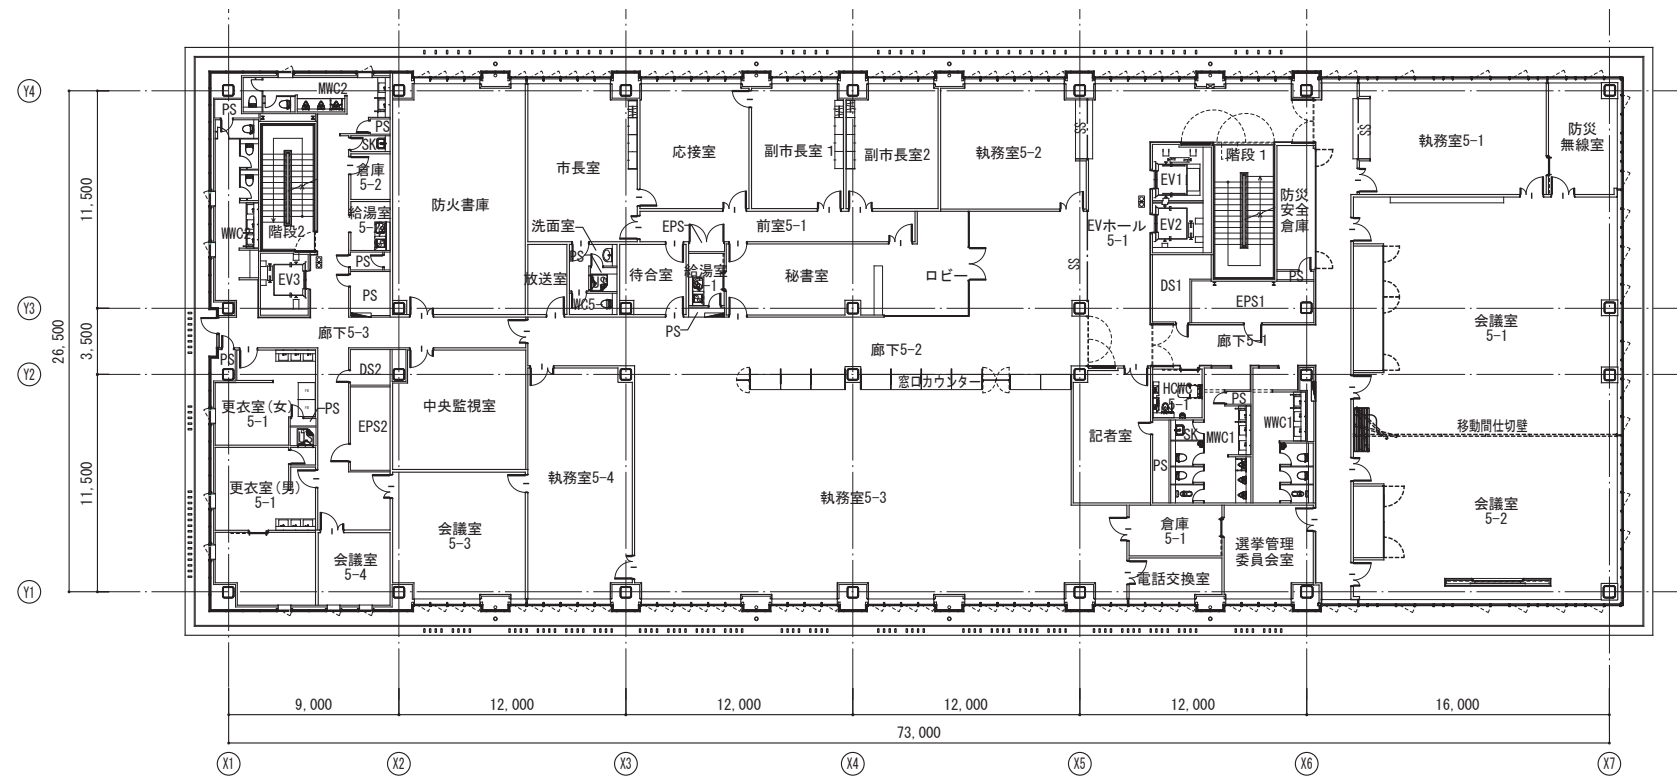


5階平面図




奥村組・山下設計特定建設工事共同企業体	資格/番号	姓名	捺印	製図	検印	納品検査	訂正	特記	工事名	図面内容	図面区分	図面番号
	代表 設計者	平野 敏勝							八幡市新本庁舎整備事業	新本庁舎新築工事	A	
	担当 設計者	寺田 知之								平面図3 (5階・6階)	区分	建築意匠図
										縮尺	A3 : 1/400	

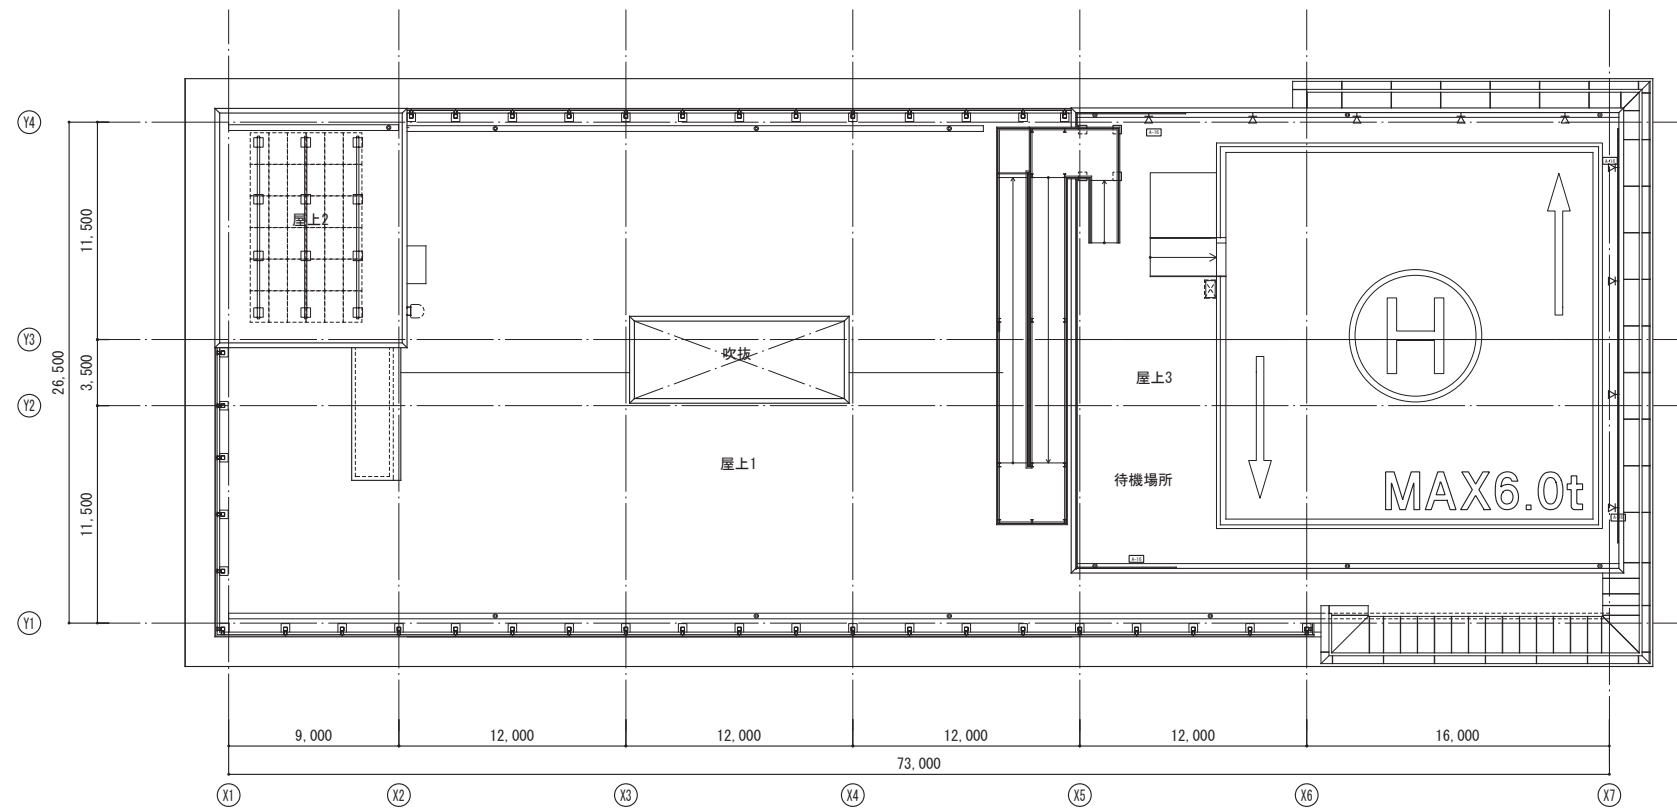


屋根伏図

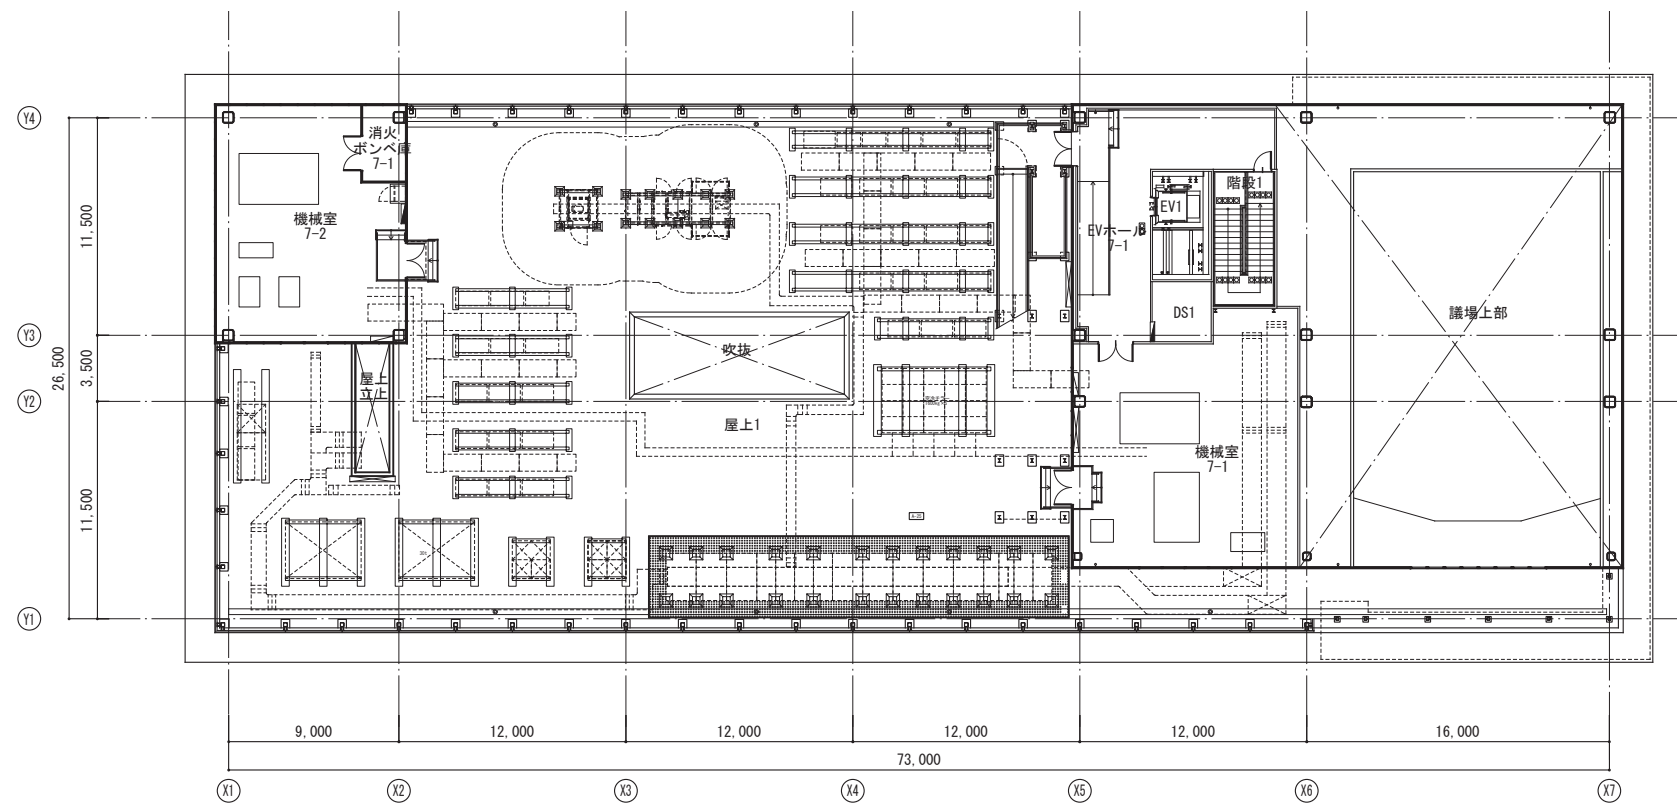


7階平面図

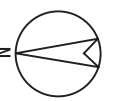

奥村組・山下設計特定建設工事共同企業体	資格/番号	記名	捺印	製図	検印	納品検査	訂正	特記	八幡市新本庁舎整備事業	工事名 新本庁舎新築工事	図面区分	図面番号
	代表 設計者	一級建築士 第222640号	平野 敏勝								A	
	担当 設計者	一級建築士 第350465号	寺田 知之								区分	建築意匠図
											図面内容	平面図4 (7階・R階)
											縮尺	A3 : 1/400

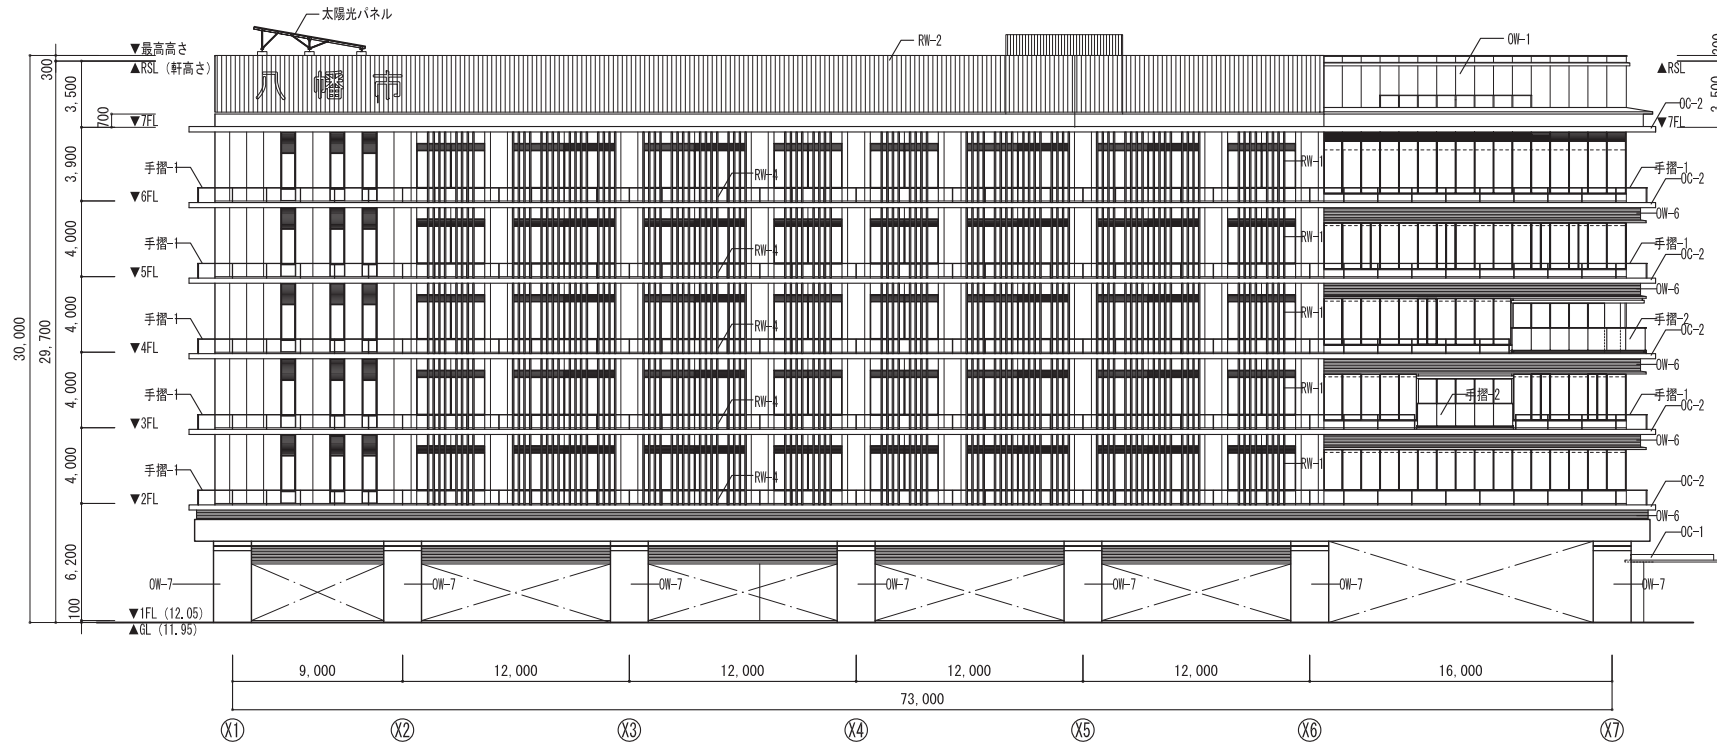

西立面図

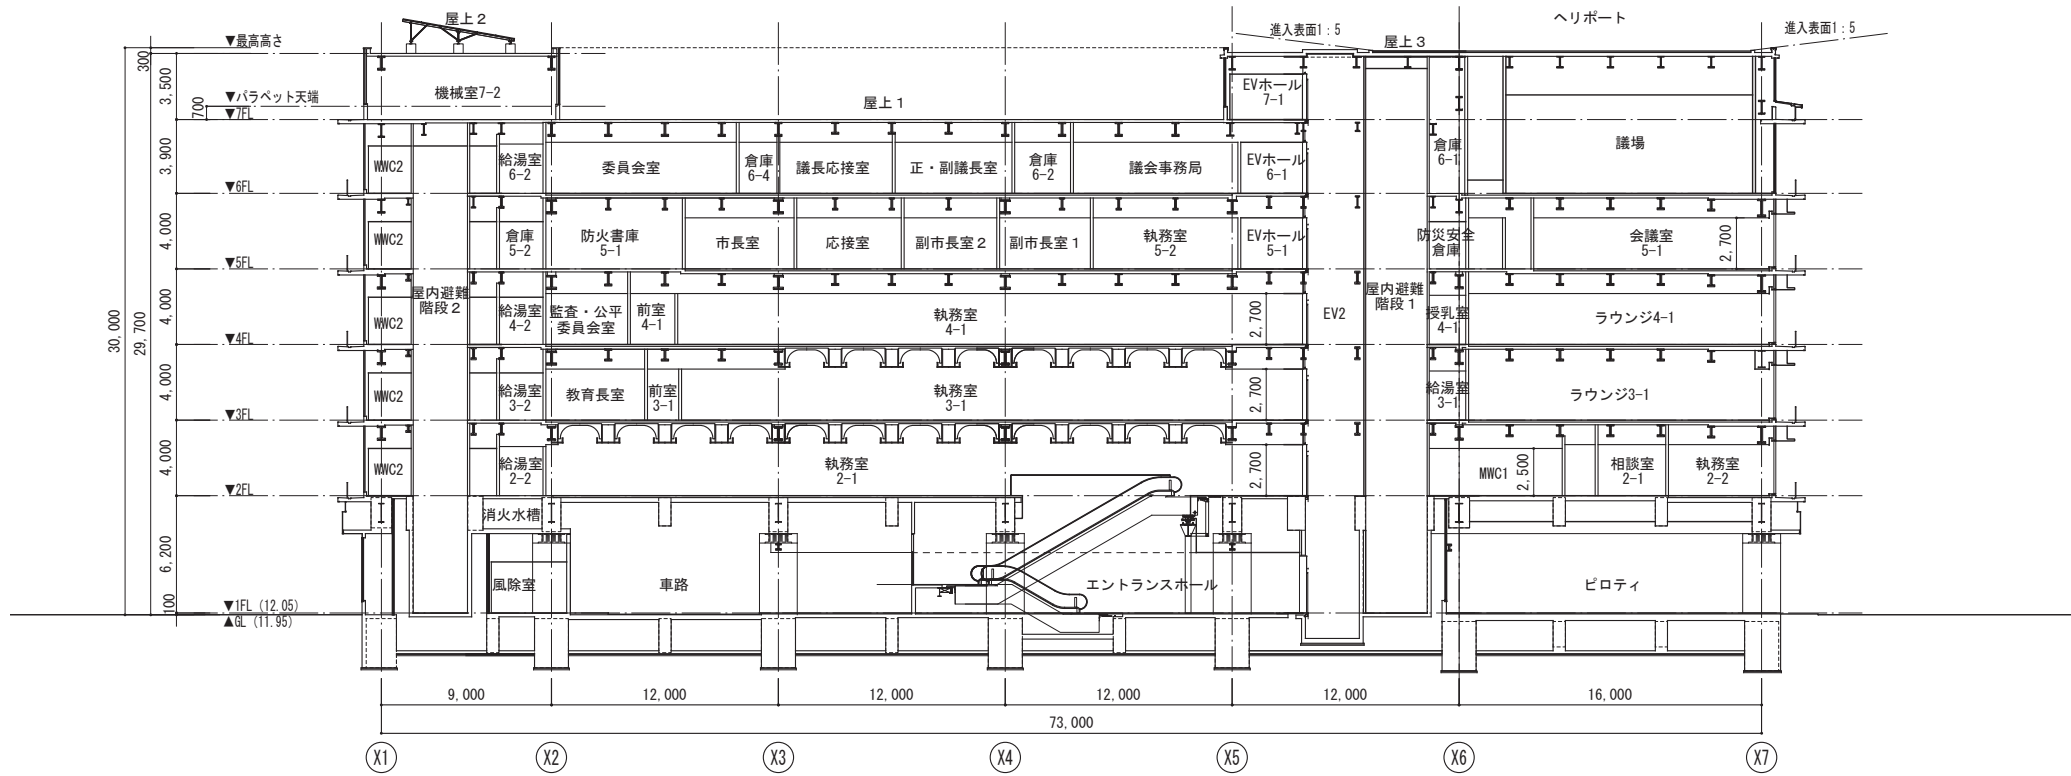

A-A断面図

奥村組・山下設計特定建設工事共同企業体	資格/番号	姓名	捺印	製図	検図	納品検査	訂正	特記	八幡市新本庁舎整備事業	新本庁舎新築工事	図面内容	図面区分	図面番号
	代表 設計者	一級建築士 第222640号	平野 敏勝								立面図・断面図	A	
	担当 設計者	一級建築士 第350465号	寺田 知之								縮尺	A3: 1/400	区分 建築意匠図