


令和7年度


施設の配置図	縮尺	1/1000 (A4)	学校名	八幡小学校	調査番号	(都道府県)	(市町村)	(学校)	整理番号
	尺	0 10 20 30 m				2   6	2   1   0	0   5   1   2	

- 凡例**
- 建物**
- ⊕ 未とりこわし建物
  - ⊖ 危険建物
  - ⊖ 借用建物
  - ⊖ 一時使用建物
- 建物以外の工作物**
- ⊕ キューピクル
  - ⊖ 百葉箱
  - 火 防火水槽
  - 防 防球ネット
  - フ フェンス
  - 簡 簡易な小規模構造物
  - 遊 遊具
  - 吹 吹抜け
  - 門 正門、通用門
  - 発 自家発電設備

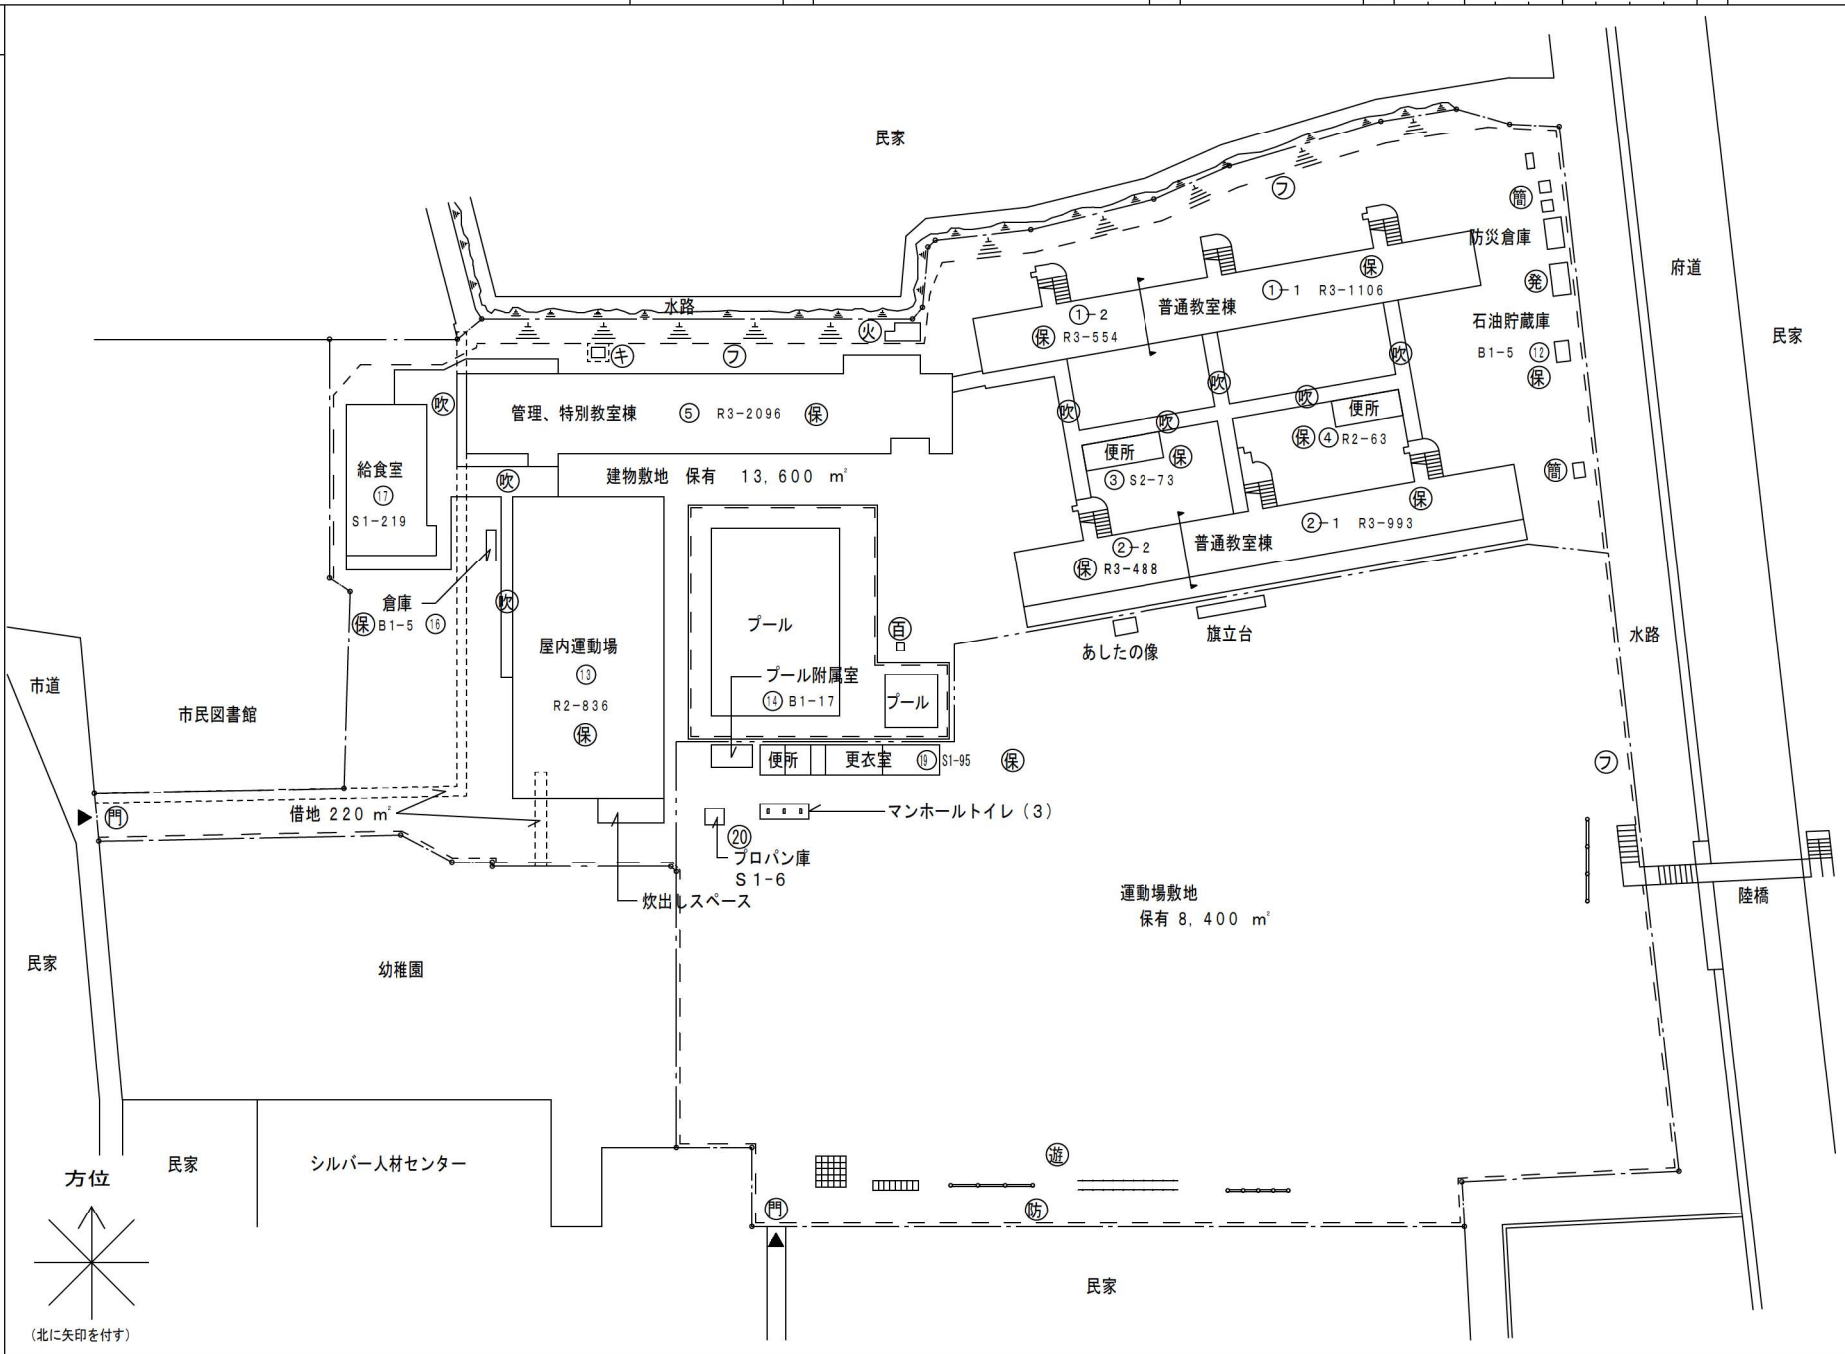



令和7年度

平面図	縮尺	1/500 (A4)	m	学校名	八幡小学校				調査番号	都道府県	市町村	学校	整理番号
					2	6	2	1					




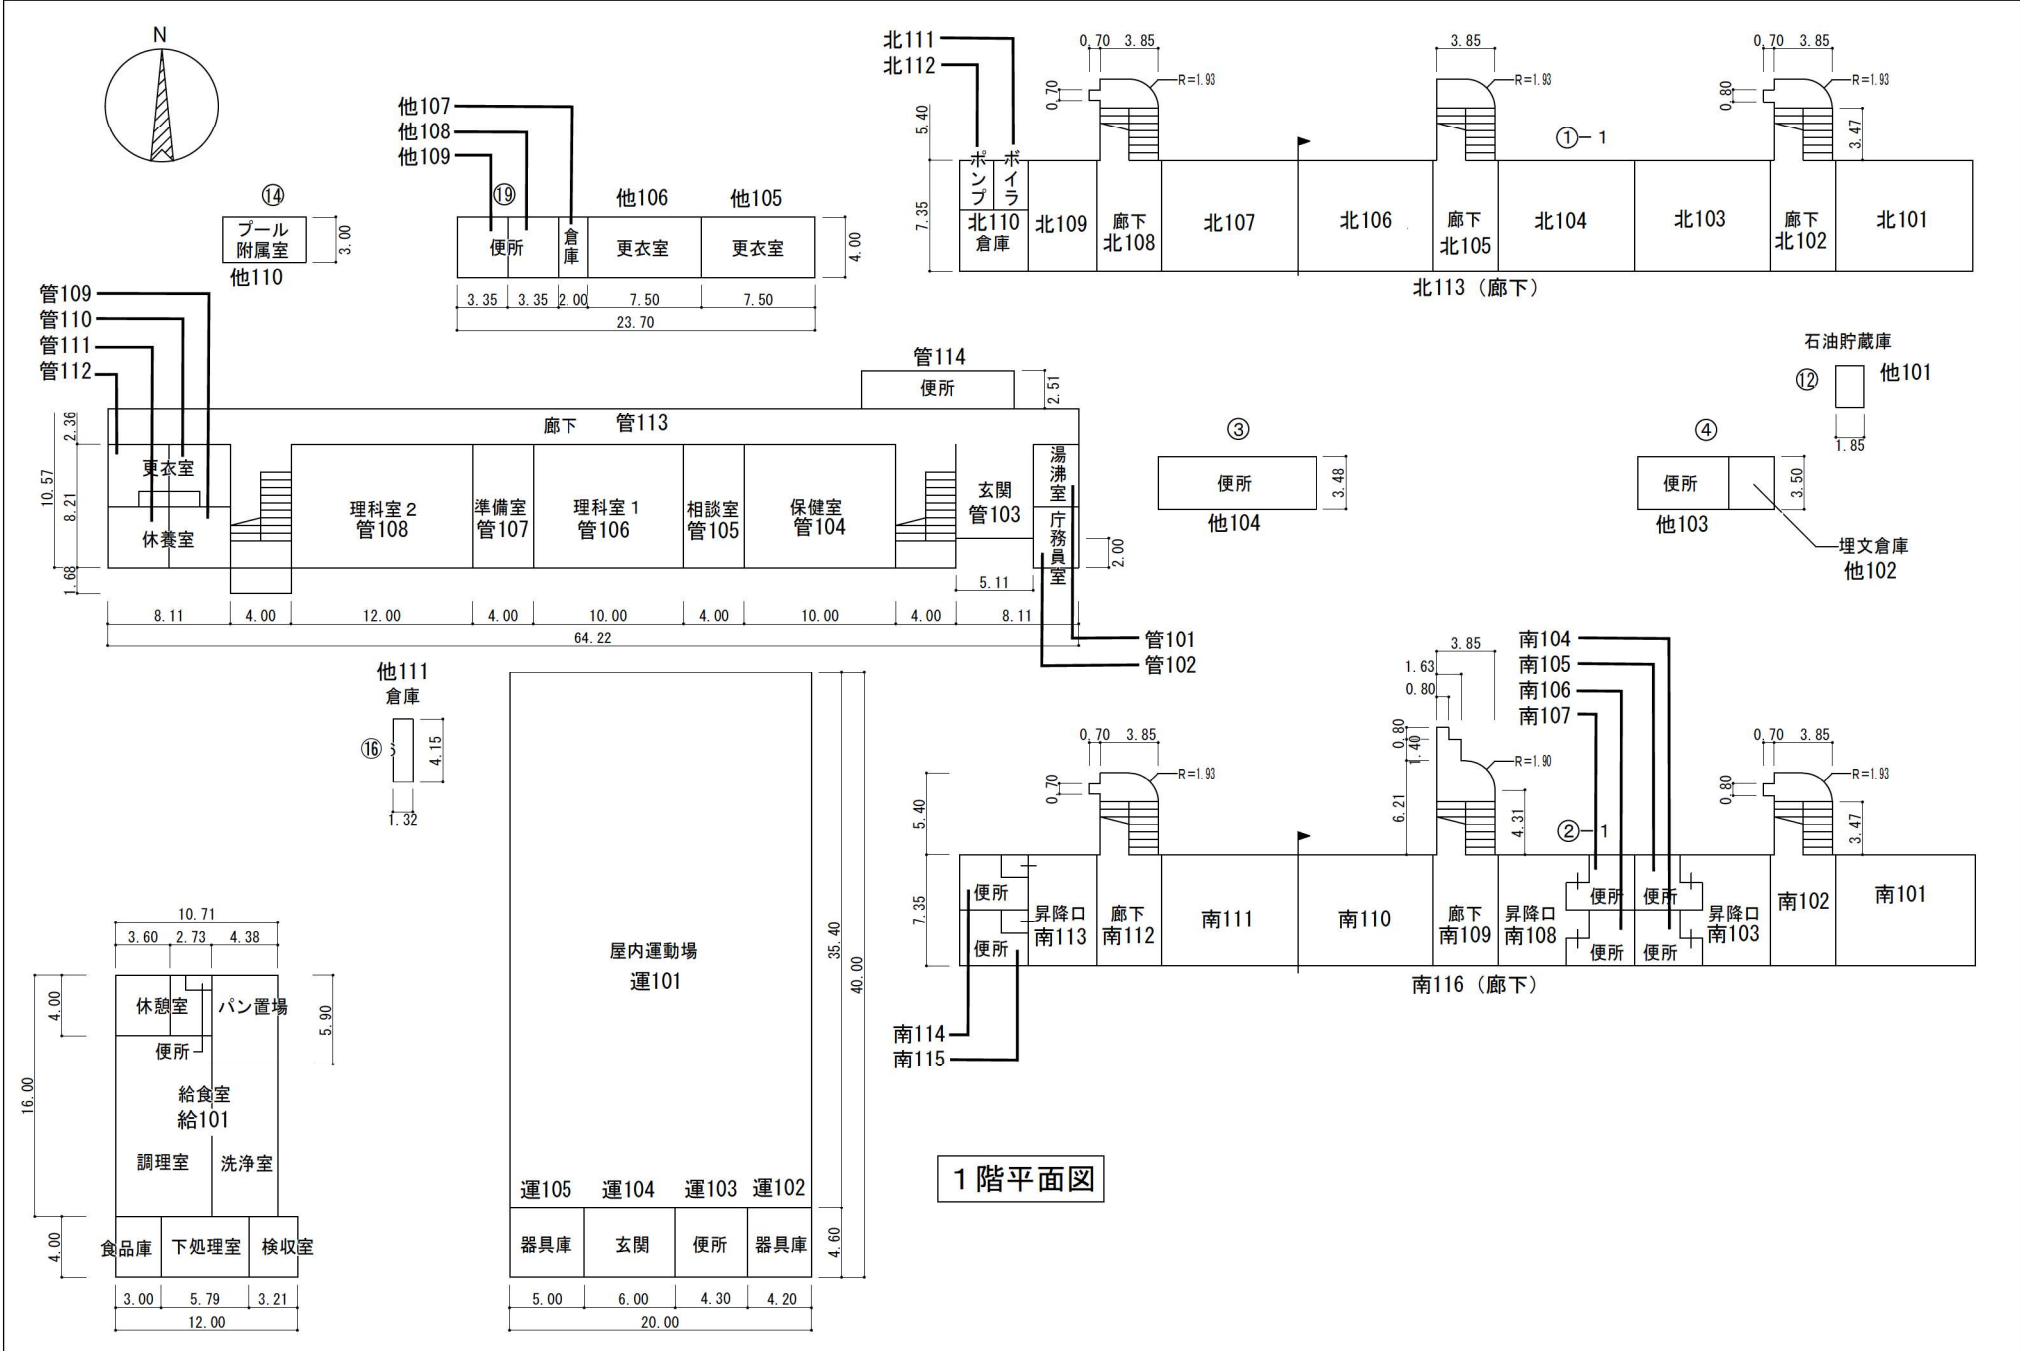


令和7年度

平面図	縮尺	1/500 (A4)	m	学校名	八幡小学校	調査番号	都道府県	市町村	学校	整理番号
						26	210	0512		



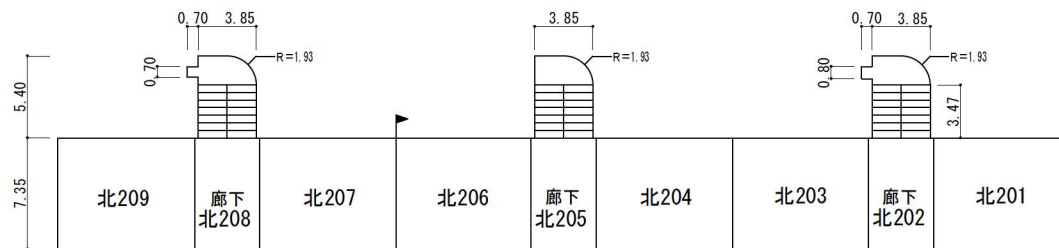
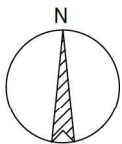


北210 (廊下)

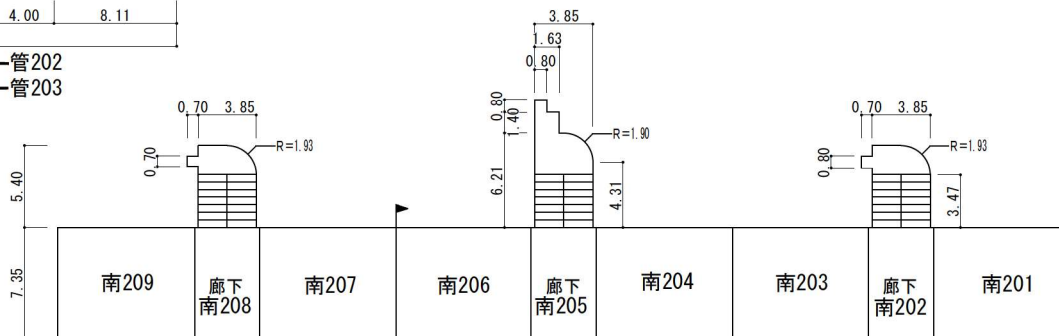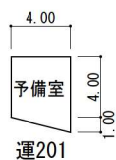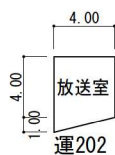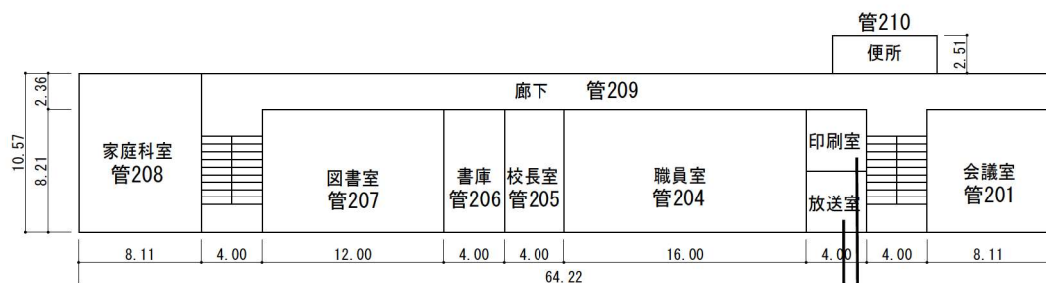

南210 (廊下)

2階平面図

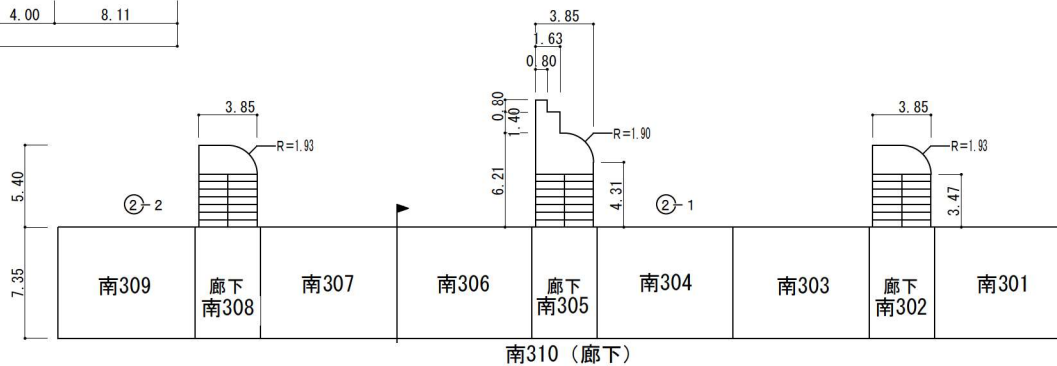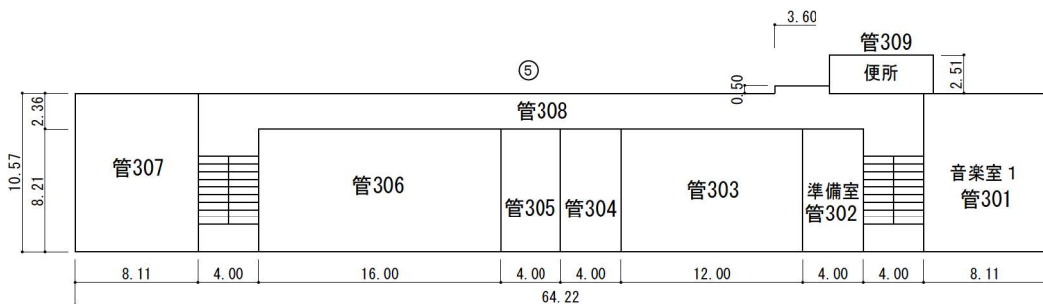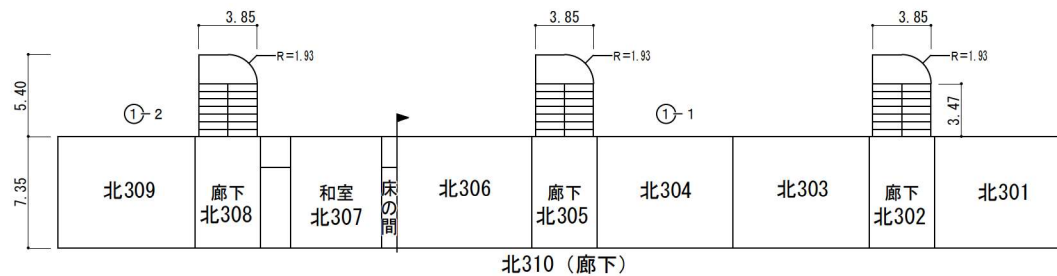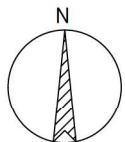



3階平面図

令和7年度

施設の配置図	縮尺	1/1000 (A4)	学校名	くすのき小学校	調査番号	(都道府県)	(市町村)	(学校)	整理番号
	尺	0 10 20 30 m				26	210	0669	

- 凡例**
- 建物**
- Ⓢ 未とりこわし建物
  - Ⓣ 危険建物
  - Ⓥ 借用建物
  - Ⓦ 一時使用建物
- 建物以外の工作物**
- Ⓚ キュービクル
  - Ⓛ 百葉箱
  - Ⓜ 動物小屋
  - Ⓨ 小鳥小屋
  - Ⓩ 防球ネット
  - ⓐ フェンス
  - ⓑ 簡易な小規模構造物
  - ⓓ 吹抜け
  - ⓔ 正門、通用門
  - ⓕ 掲示板
  - ⓖ 自家発電設備
  - ⓗ 倉庫
- 方位**
- (北に矢印を付す)


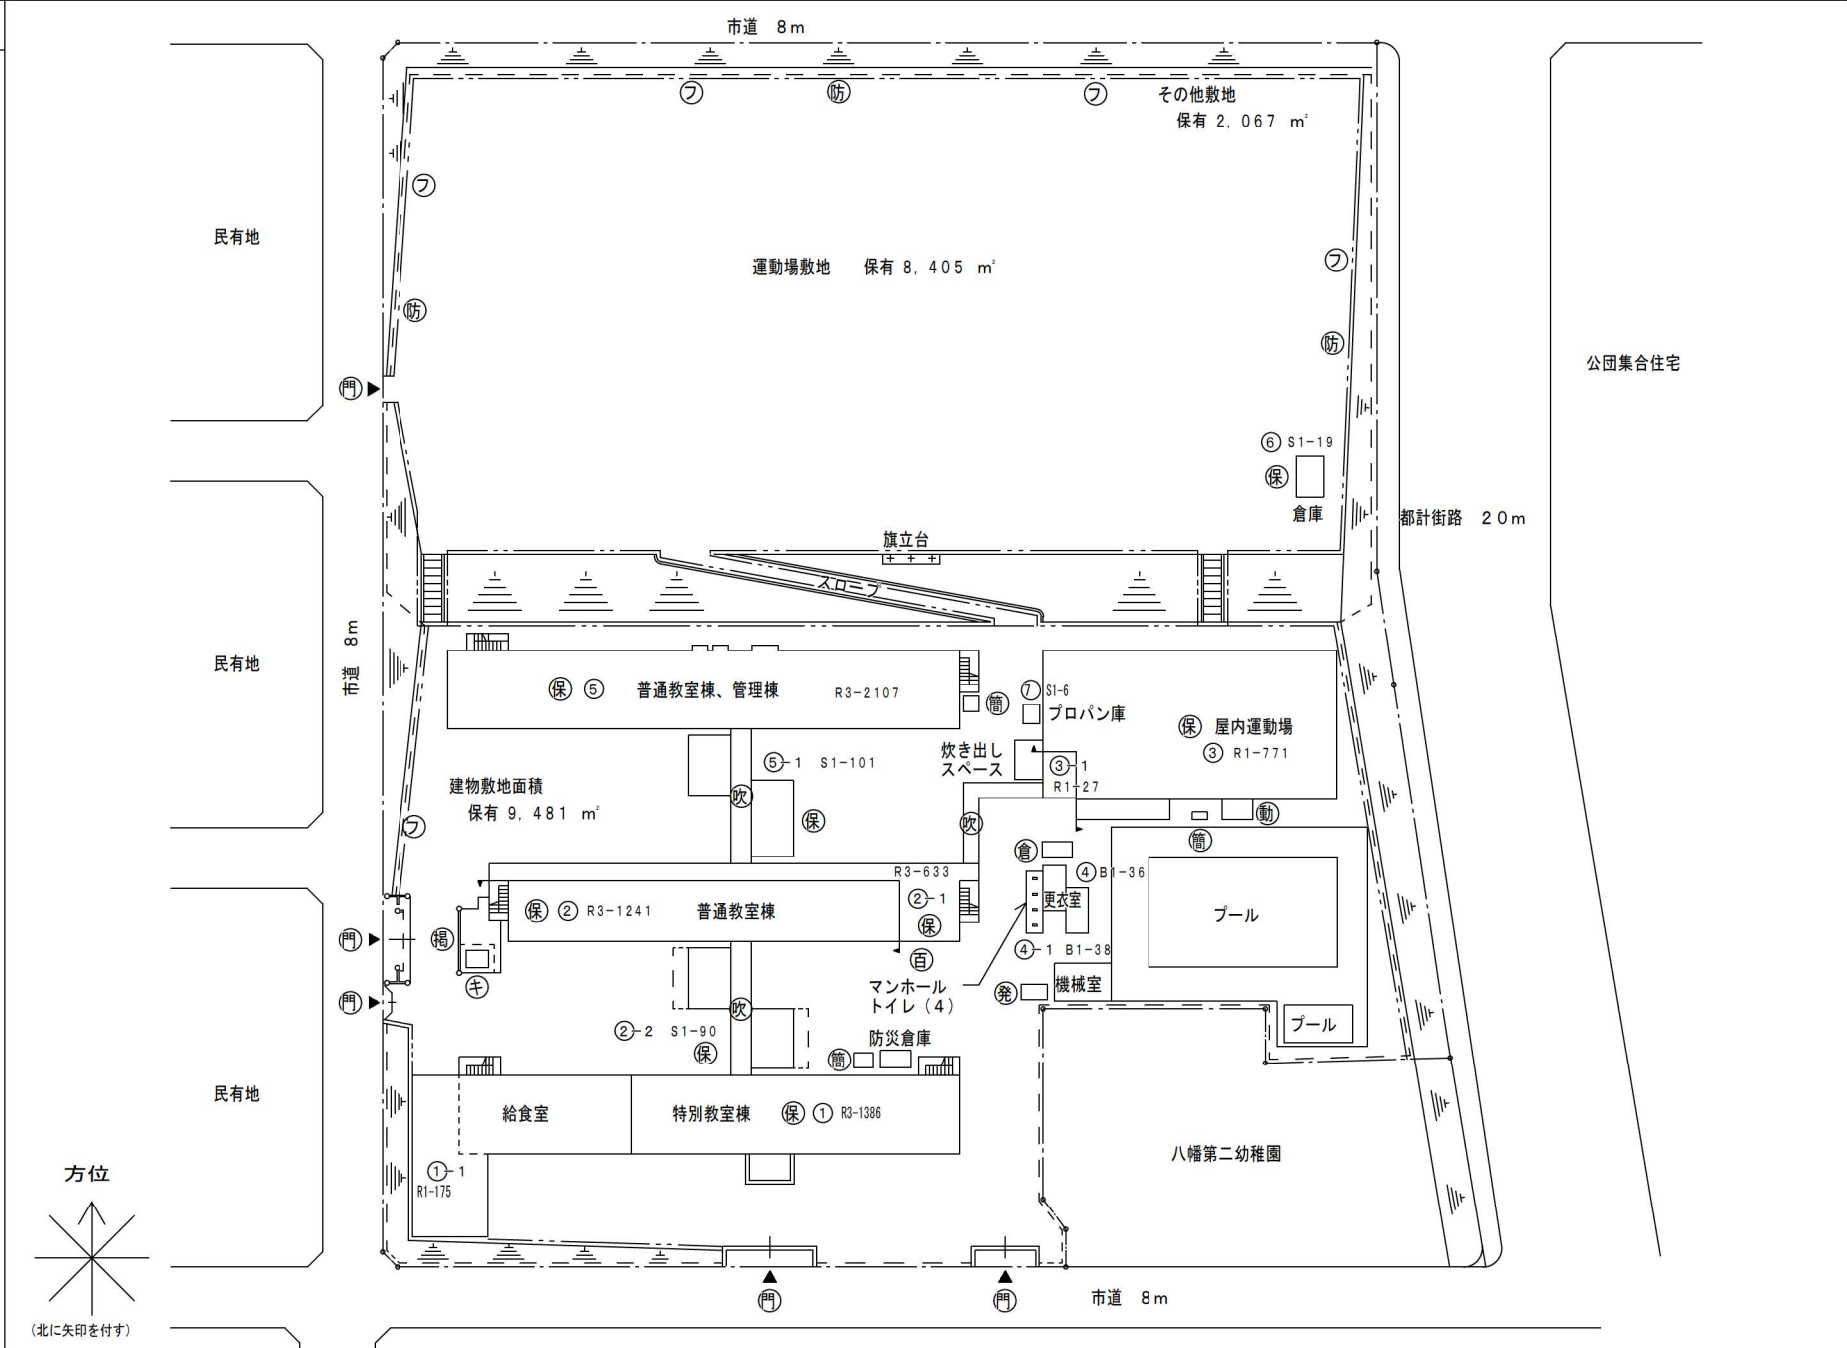


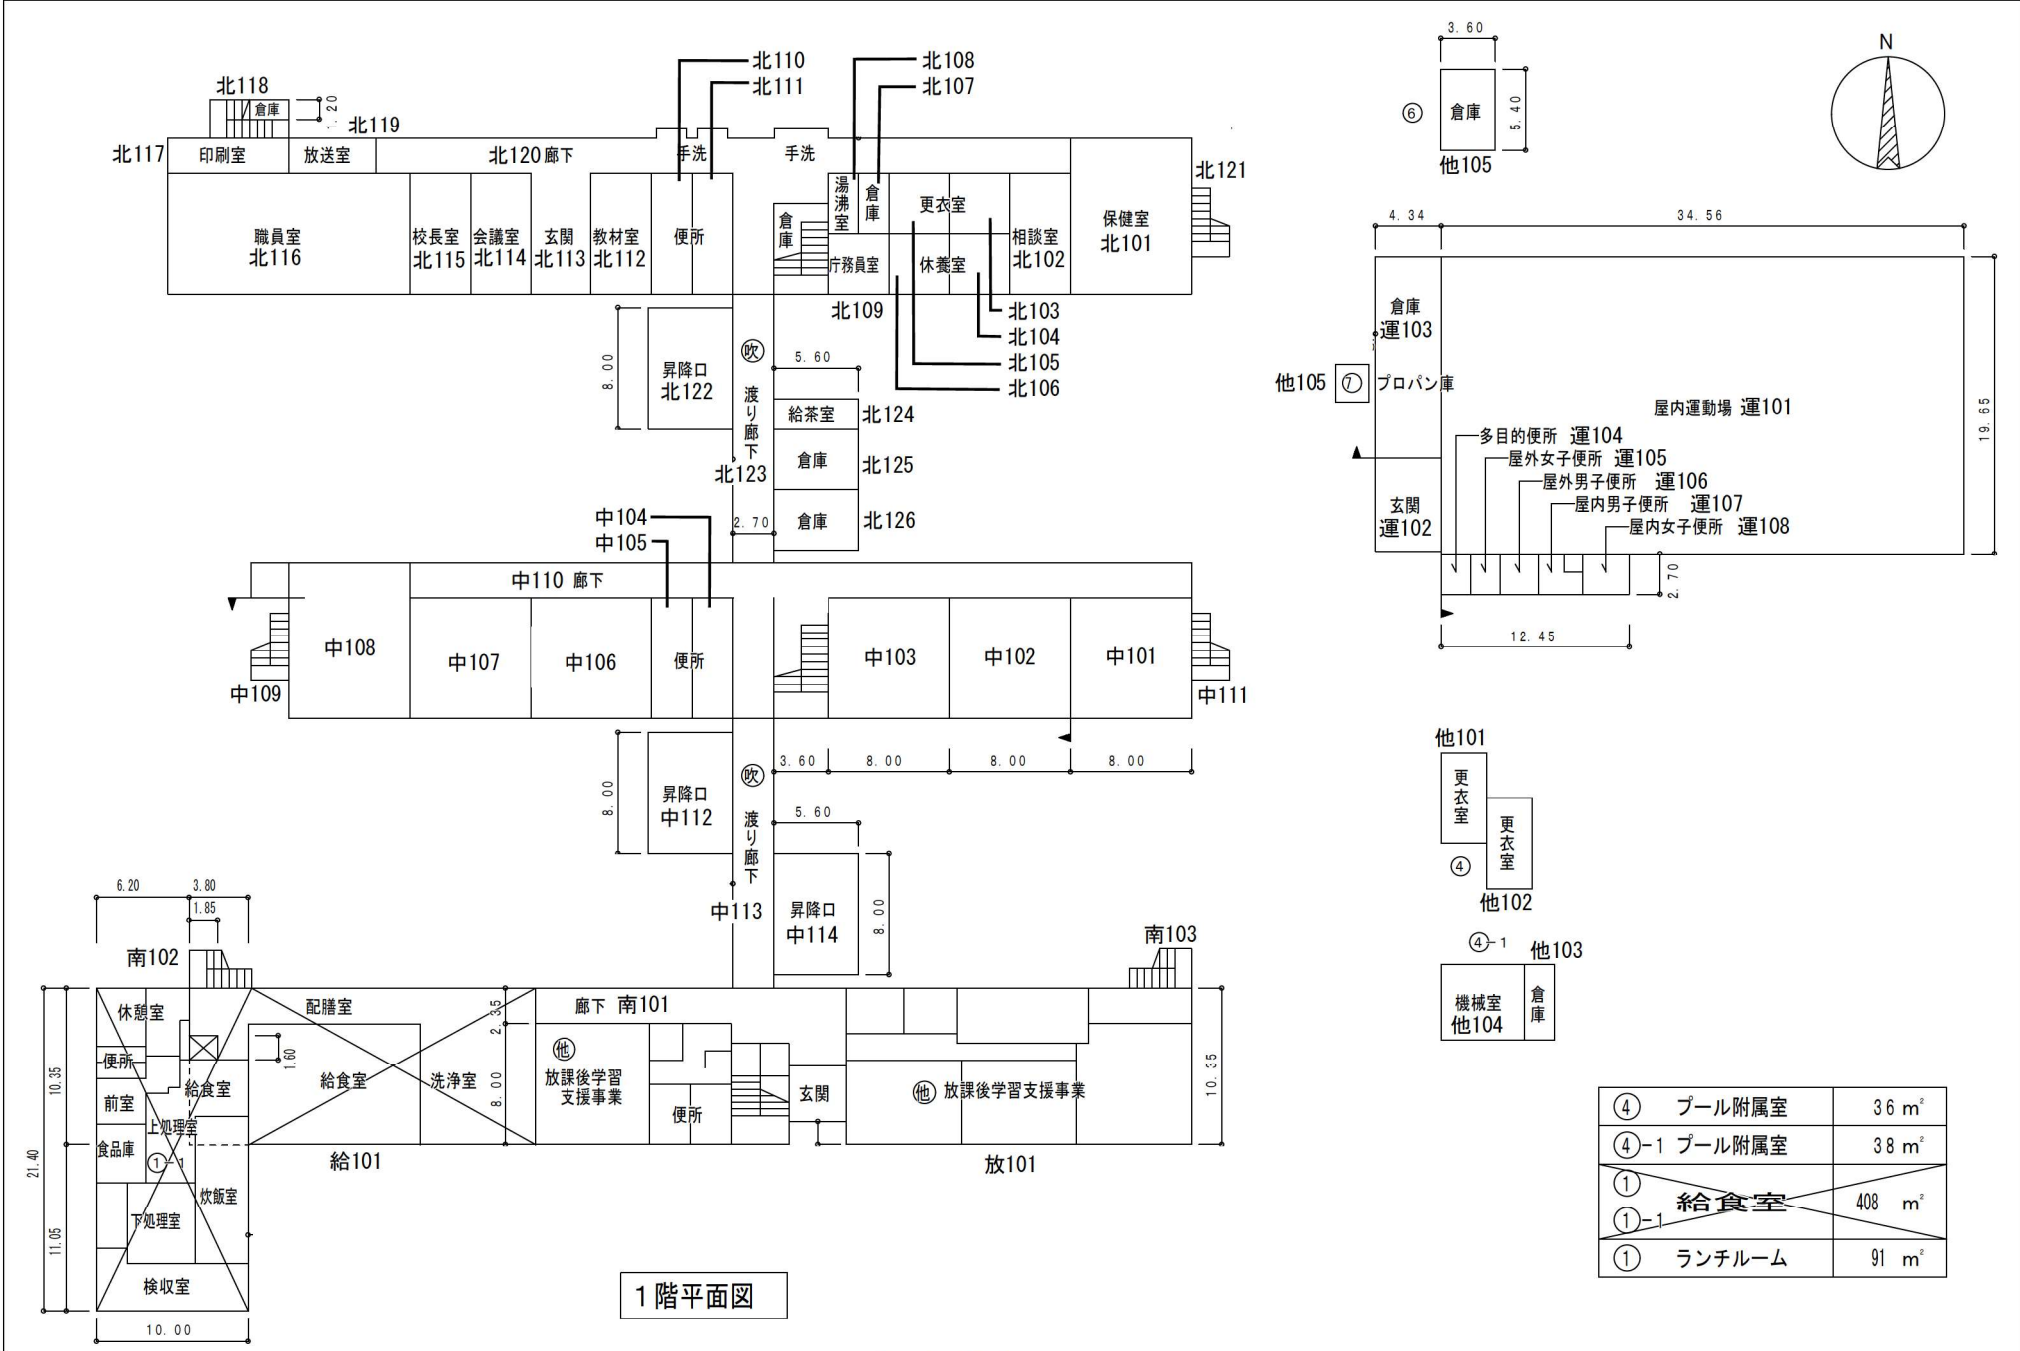

1階平面図

④	プール附属室	36 m <sup>2</sup>
④-1	プール附属室	38 m <sup>2</sup>
①	給食室	408 m <sup>2</sup>
①-1		
①	ランチルーム	91 m <sup>2</sup>

平面図	縮尺	1/500 (A4)	m	学校名	くすのき小学校	調査番号	(都道府県)	(市町村)	(学校)	整理番号
						26	210	0669		

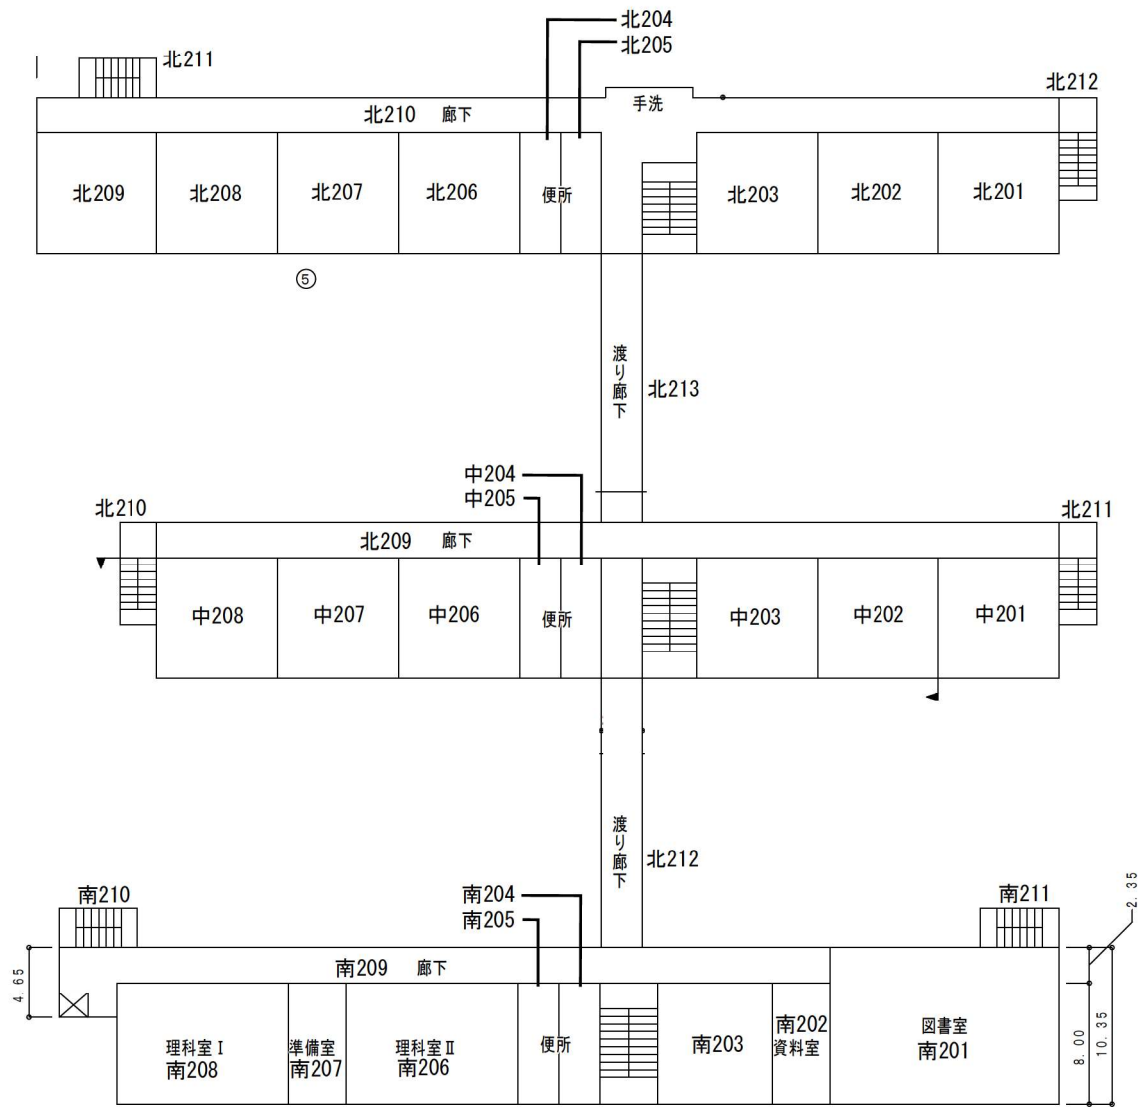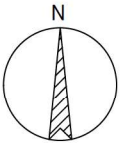

2階平面図



令和7年度

平面図

縮尺 1/500 (A4)  
0 5 10 15 m


学校名 くすのき小学校

調査番号	(都道府県)	(市町村)	(学校)	整理番号
26	210	0669		

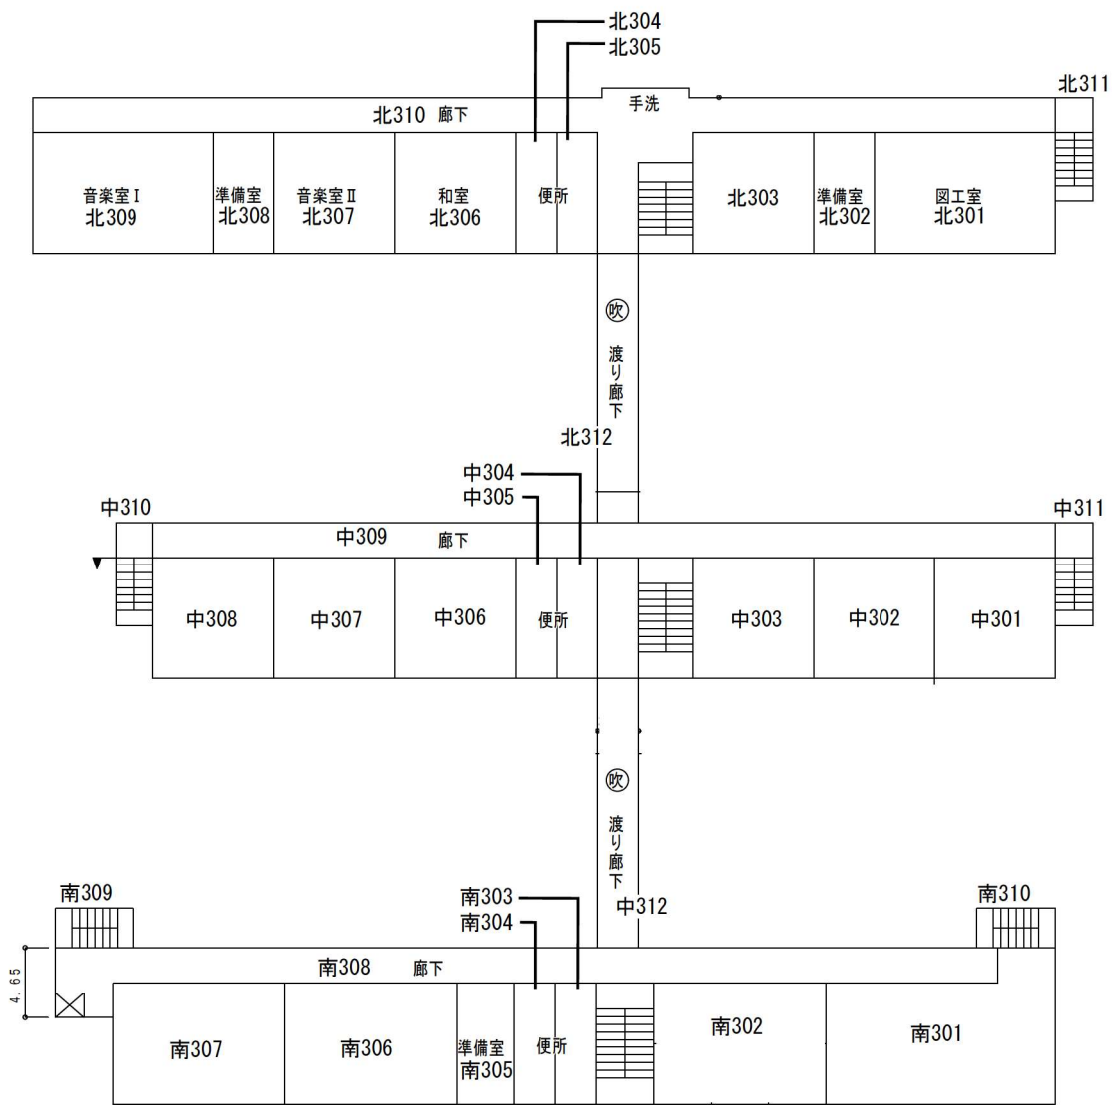
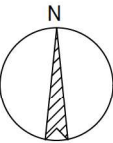


3階平面図



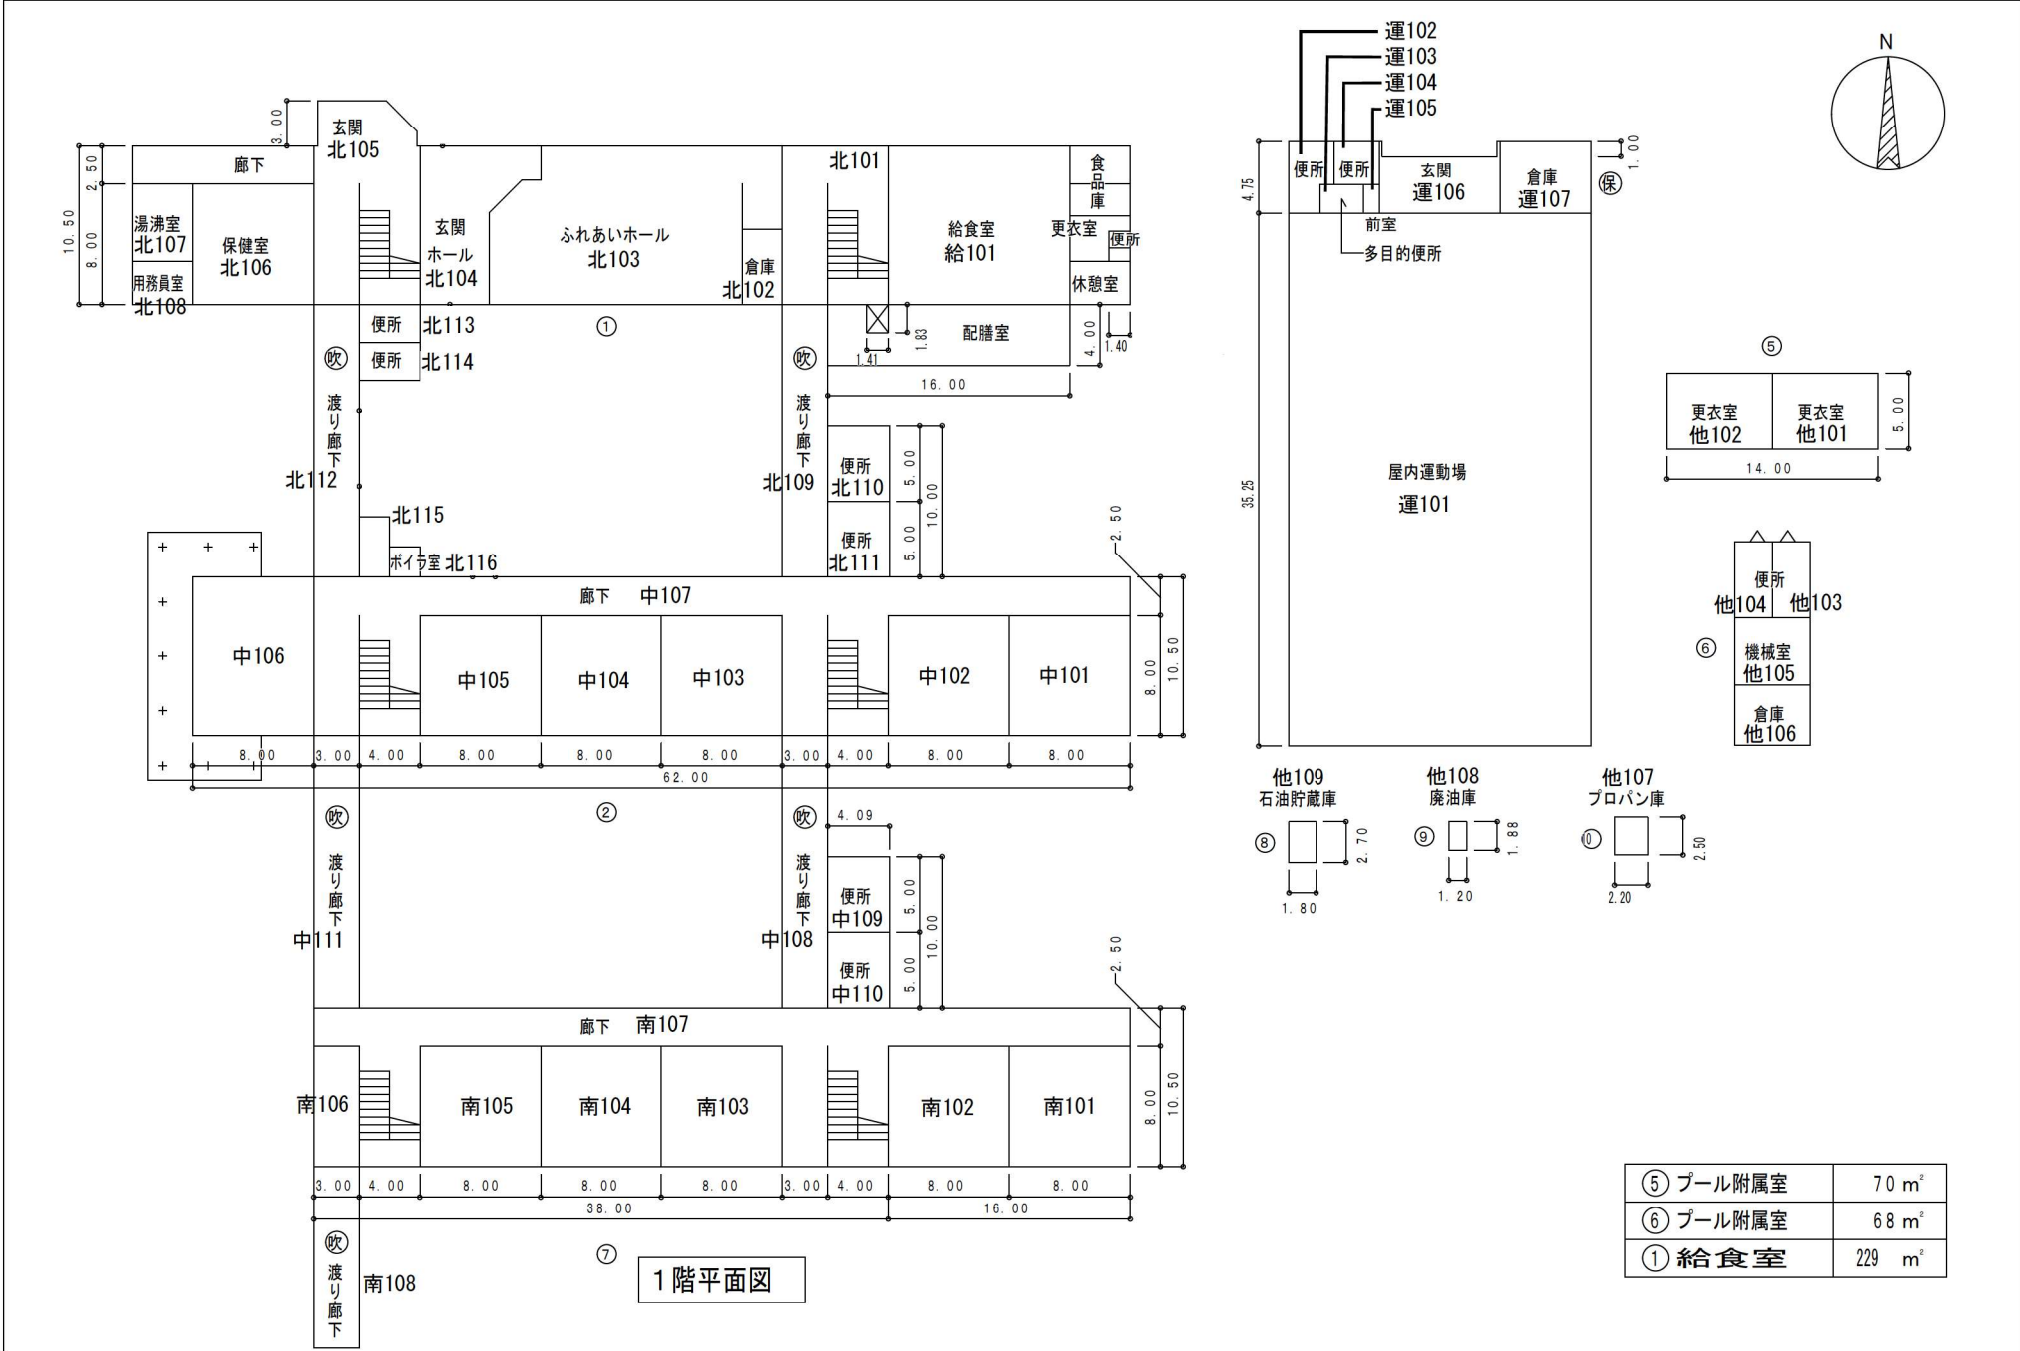


縮尺	1/500 (A4)	学校名	さくら小学校			調査番号	(都道府県)	(市町村)	(学校)	整理番号
	0 5 10 15 m		26	210	0674					

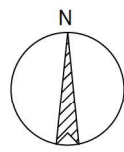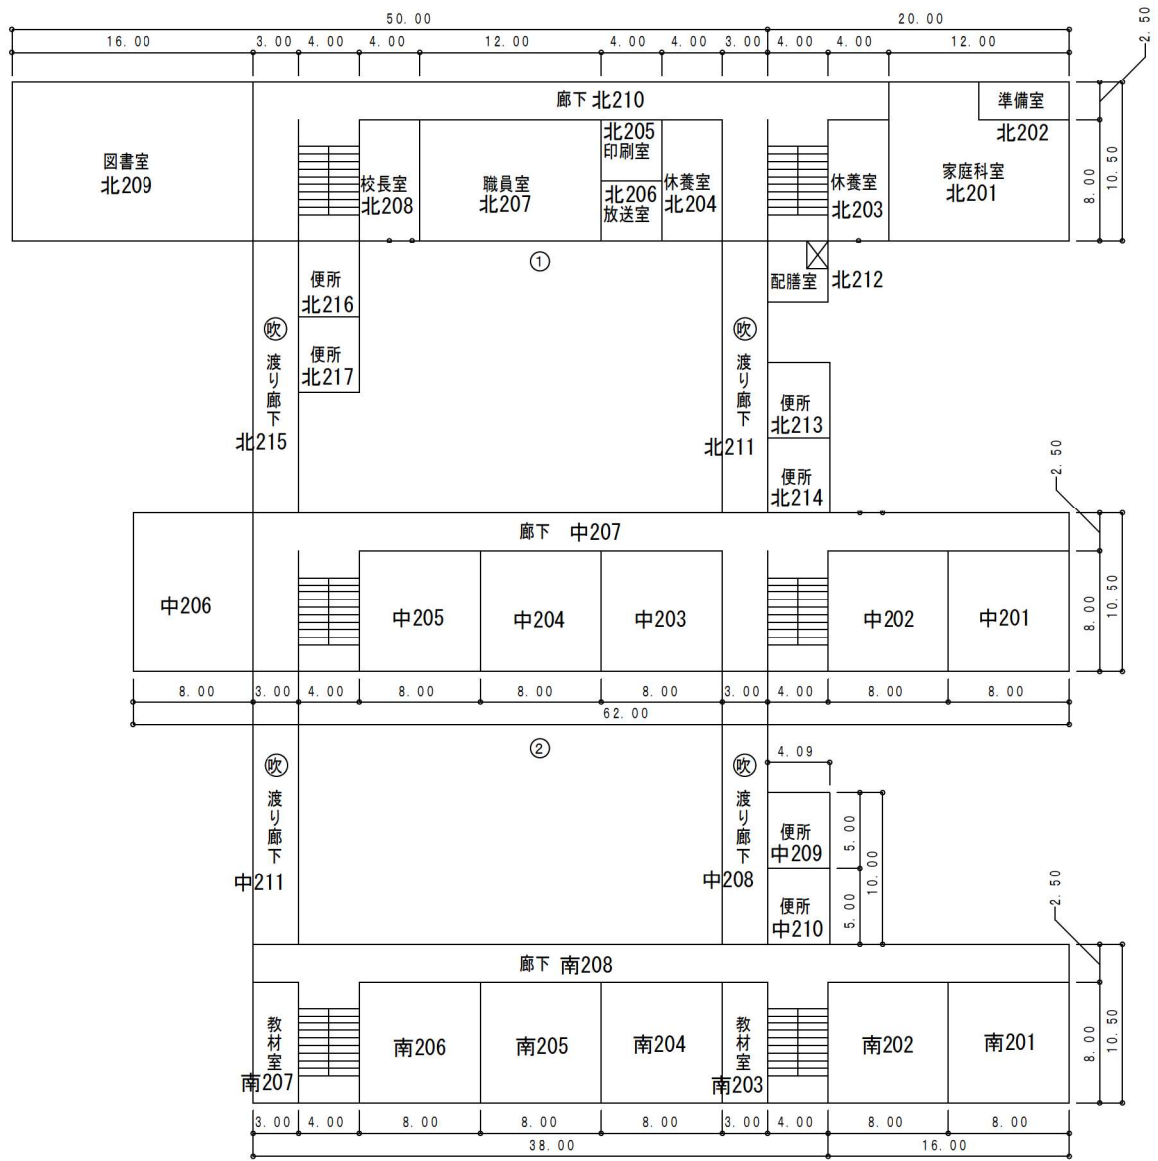

2階平面図

縮尺	1/500 (A4)	学校名	さくら小学校			調査番号	(都道府県)	(市町村)	(学校)	整理番号
	0 5 10 15 m		26	210	0674					

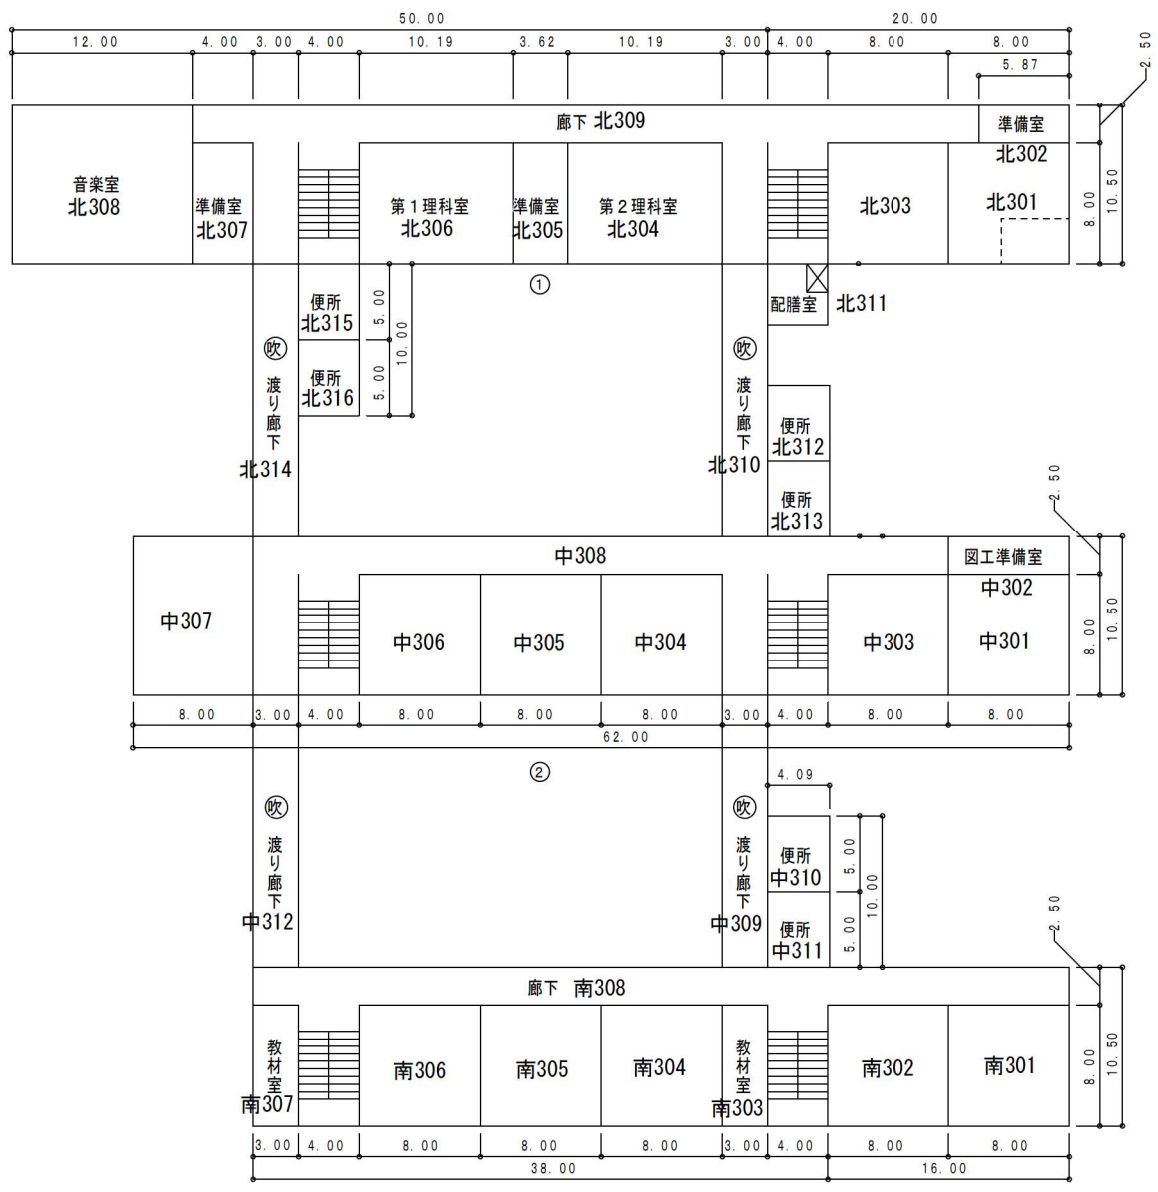




3階平面図

令和7年度




施設の配置図	縮尺	1/1000 (A4)	学校名	橋本小学校			調査番号	(都道府県)	(市町村)	(学校)	整理番号
	尺	0 10 20 30 m		2	6	2		1	0	0	

- 凡例**
- 建物**
- ⊕ 未とりこわし建物
  - ⊖ 危険建物
  - ⊙ 借用建物
  - ⊖ 一時使用建物
- 建物以外の工作物**
- ⊕ キューピクル
  - ⊕ 自転車置場
  - ⊕ 小鳥小屋
  - ⊕ 防球ネット
  - ⊕ フェンス
  - ⊕ 正門、通用門
  - ⊕ 吹抜け
  - ⊕ 百葉箱
  - ⊕ 動物小屋
  - ⊕ 簡易な小規模構造物
  - ⊕ 受水槽
  - ⊕ ポンプ室
  - ⊕ プロパン庫
  - ⊕ 油庫
  - ⊕ 温室
  - ⊕ 自家発電設備
- 方位
- (北に矢印を付す)

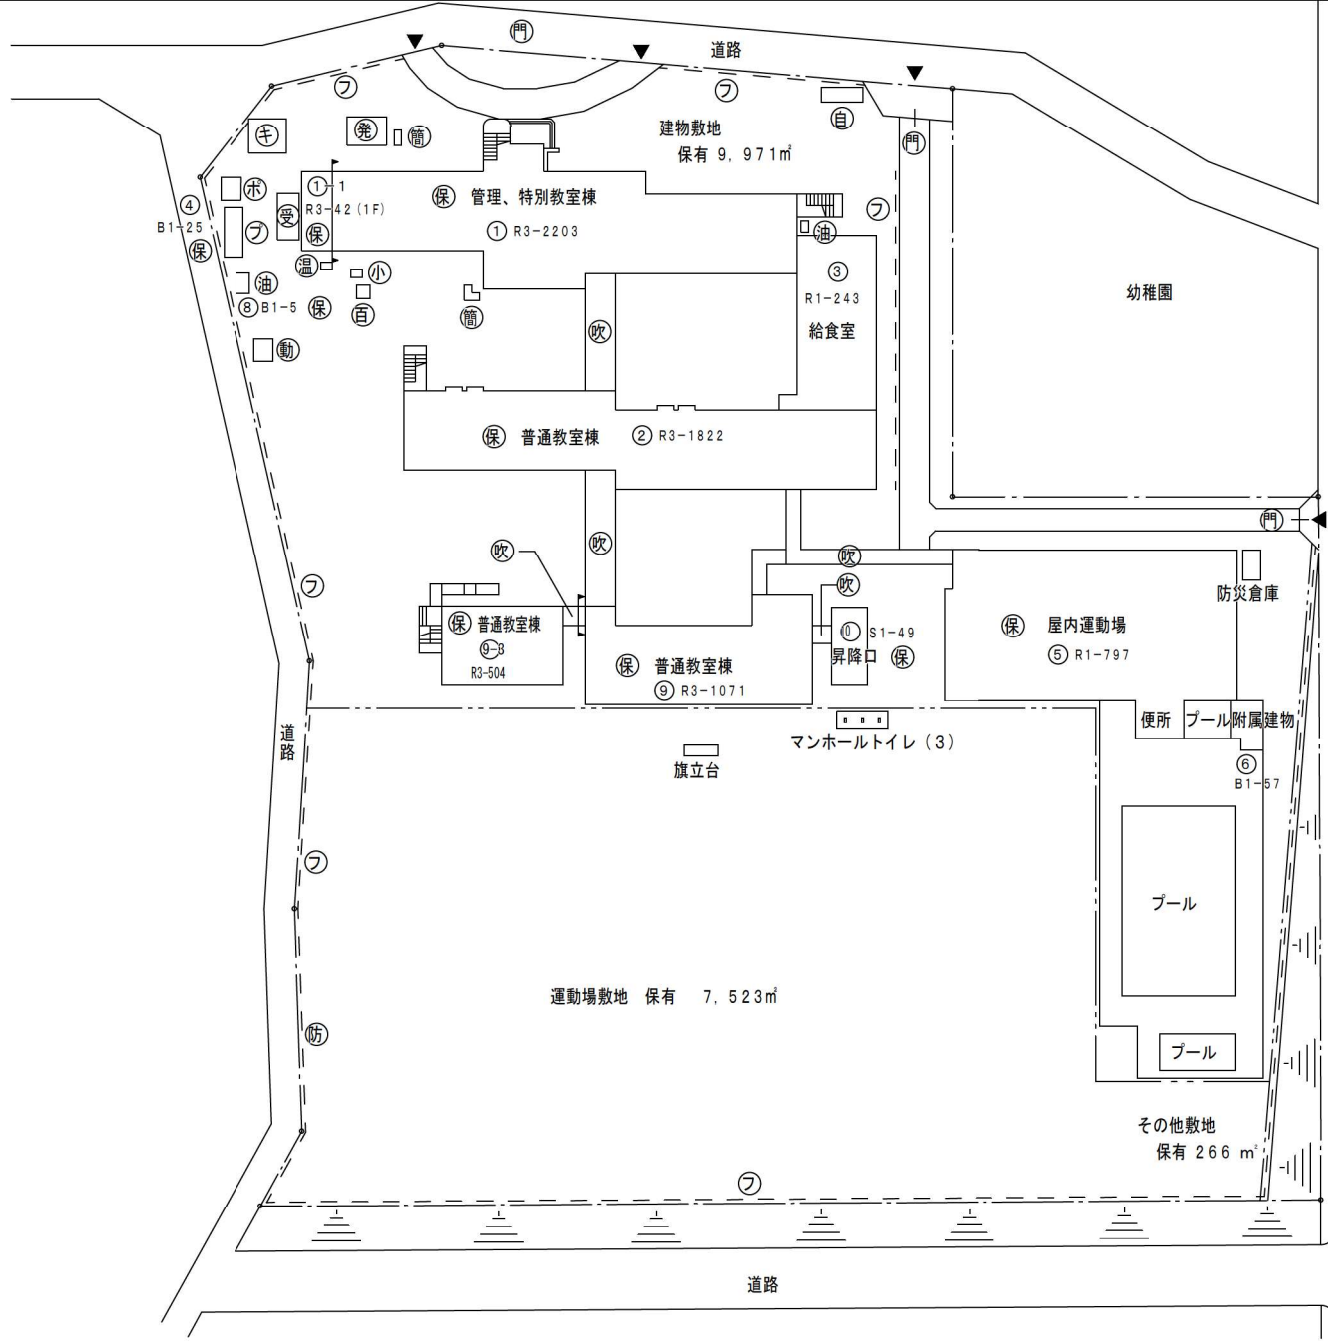

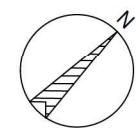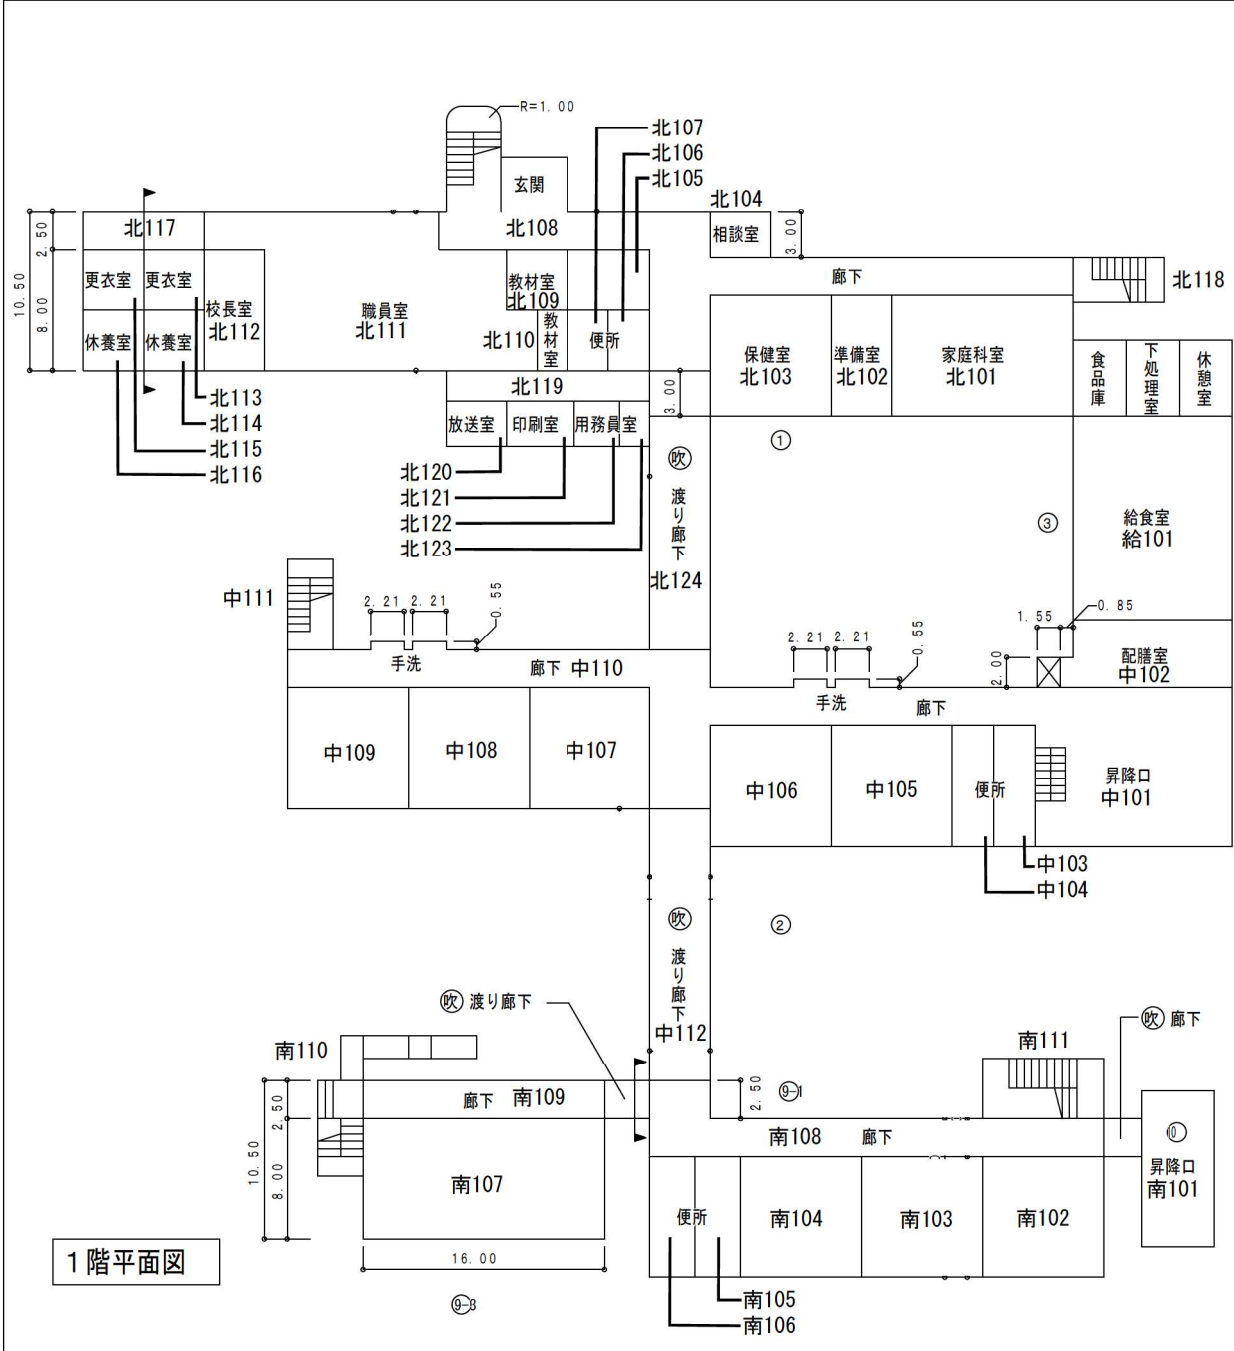


⑥ プール附属室	26 m <sup>2</sup>
⑦ プール附属室	30 m <sup>2</sup>
③ 給食室	243 m <sup>2</sup>

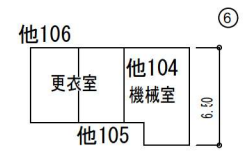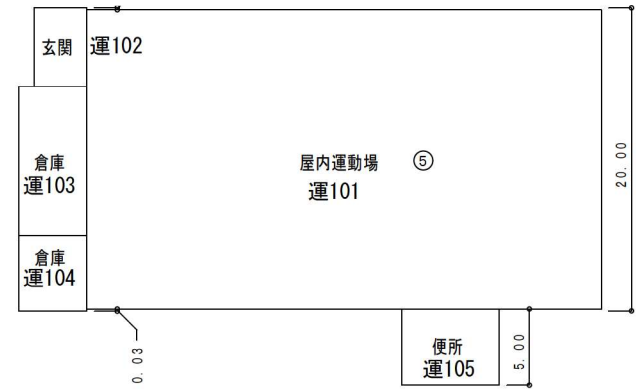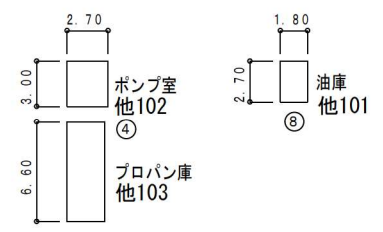


1階平面図

平面図	縮尺	1/500 (A4)	m	学校名	橋本小学校	調査番号	(都道府県)	(市町村)	(学校)	整理番号
						26	210	0673		

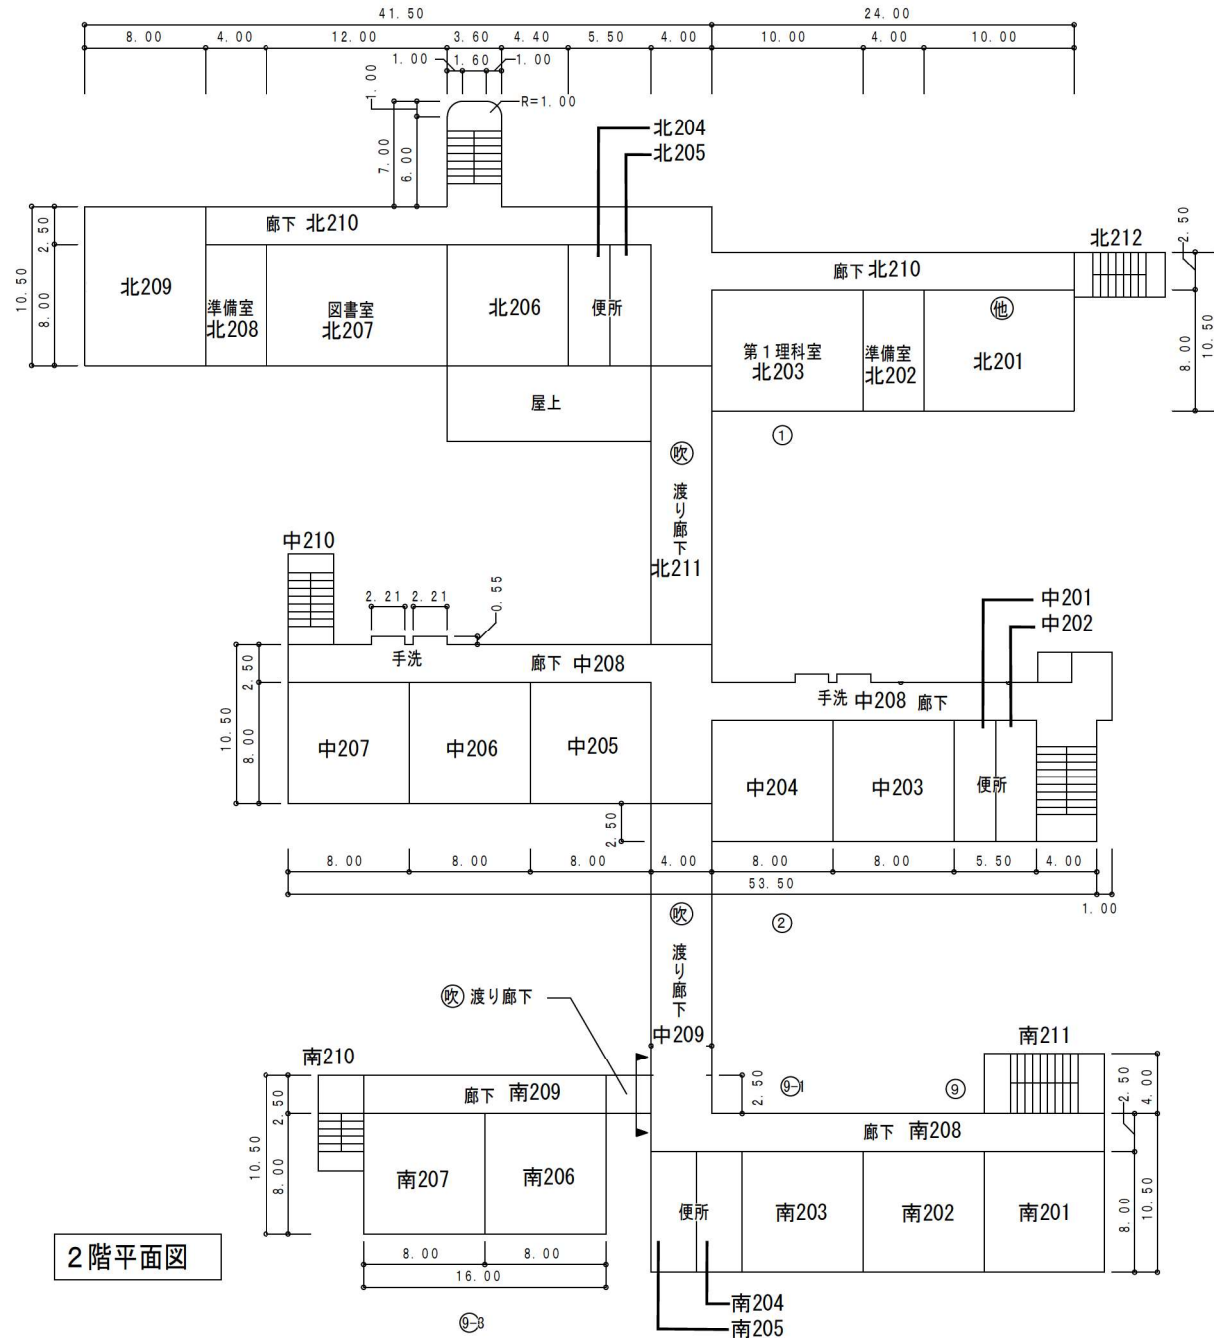


2階平面図

平面図	縮尺	1/500 (A4)	m	学校名	橋本小学校				調査番号	整理番号
					(都道府県)	(市町村)	(学校)			
					26	210	0673			

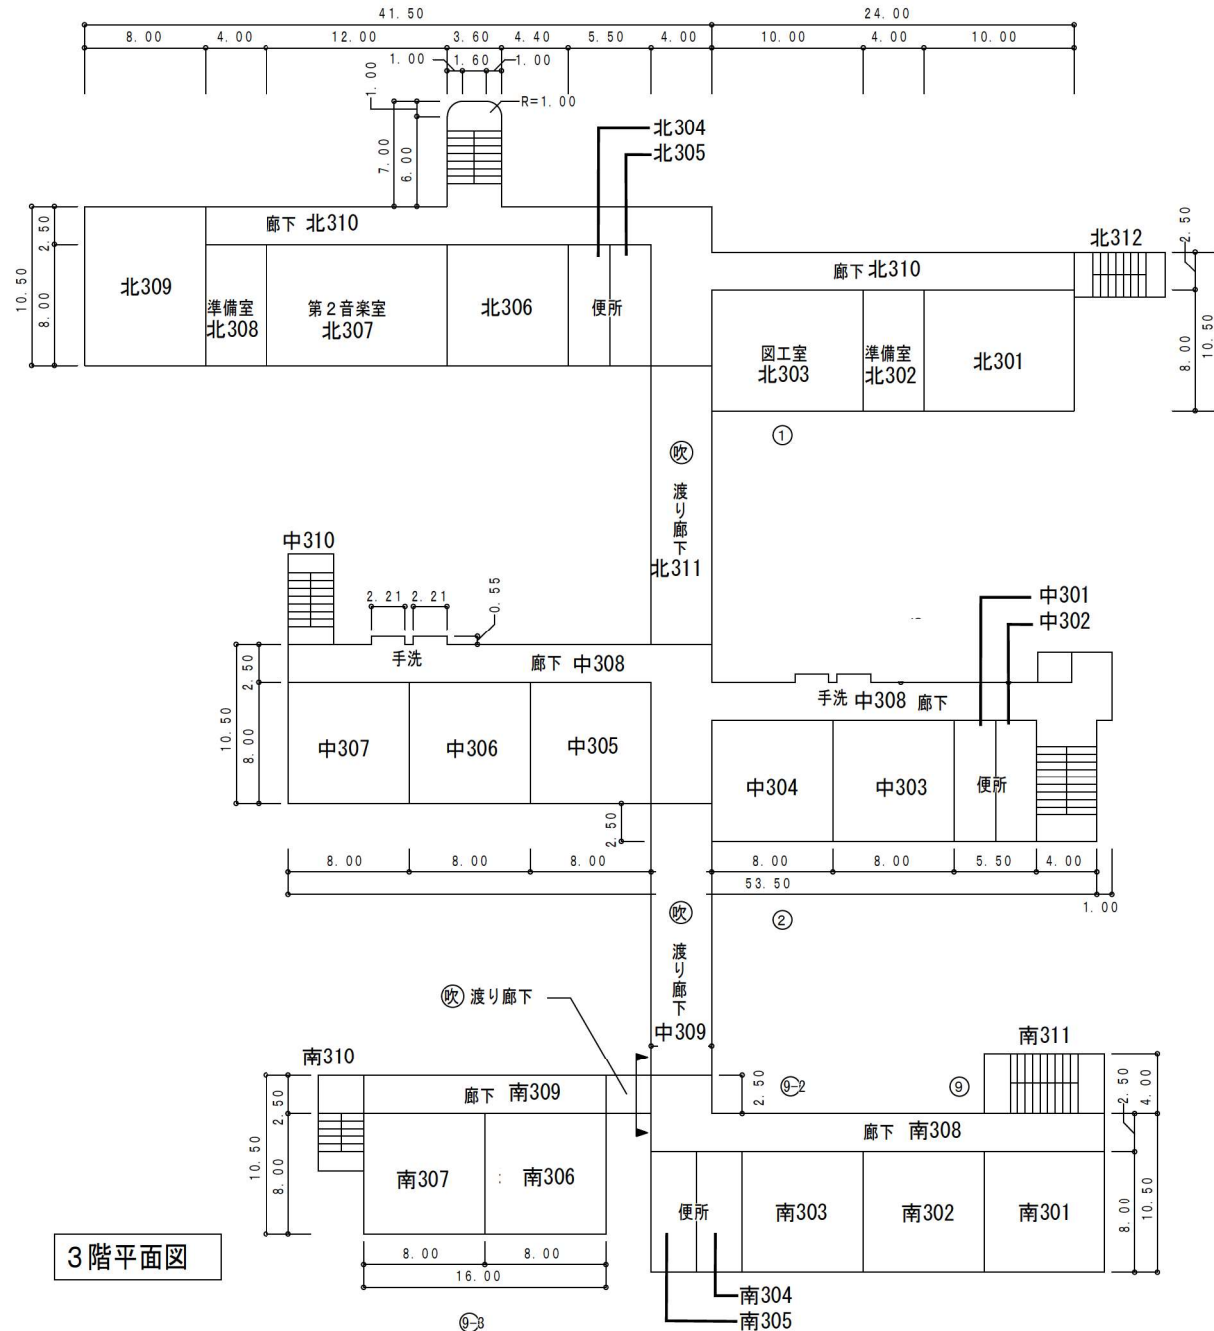


3階平面図




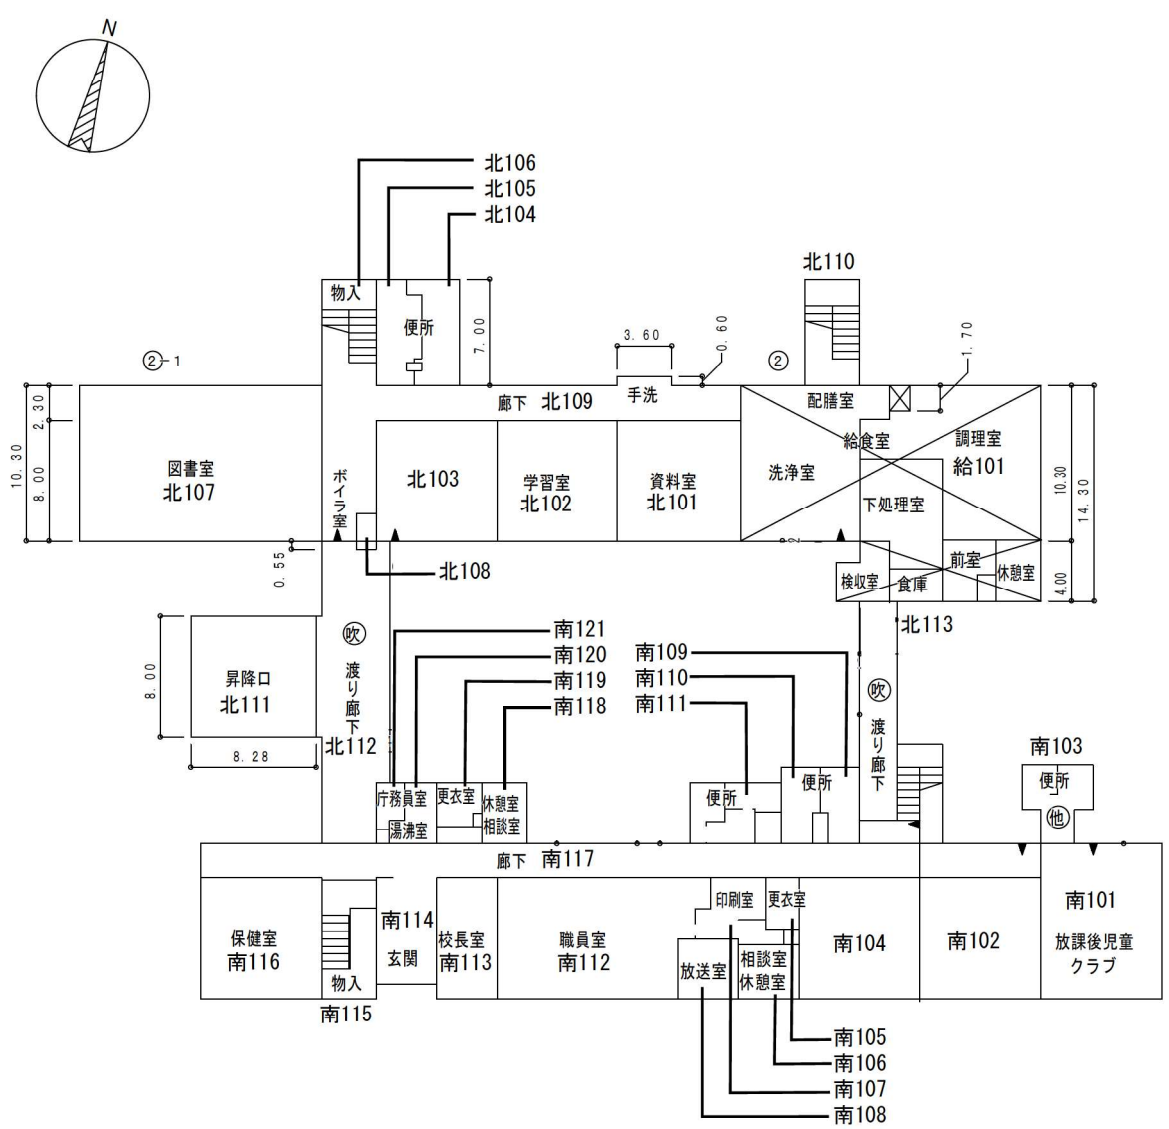


1階平面図

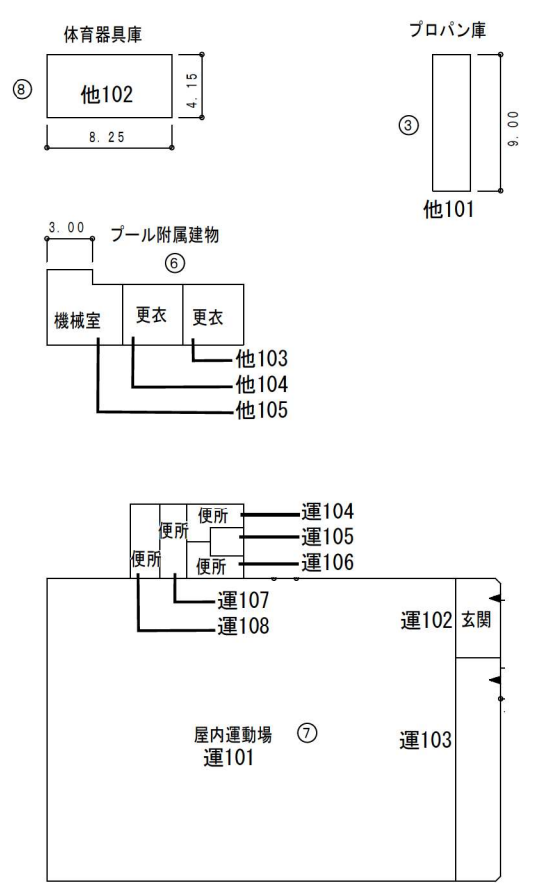



⑥	プール附属室	55 m <sup>2</sup>
②	給食室	241 m <sup>2</sup>
②-3	検収室	12 m <sup>2</sup>
①-1	ランチルーム	83 m <sup>2</sup>

縮尺	1/500 (A4)		学校名	有都小学校			調査番号	(都道府県)	(市町村)	(学校)	整理番号		
	0	5		10	15	m		2	6	2		1	0

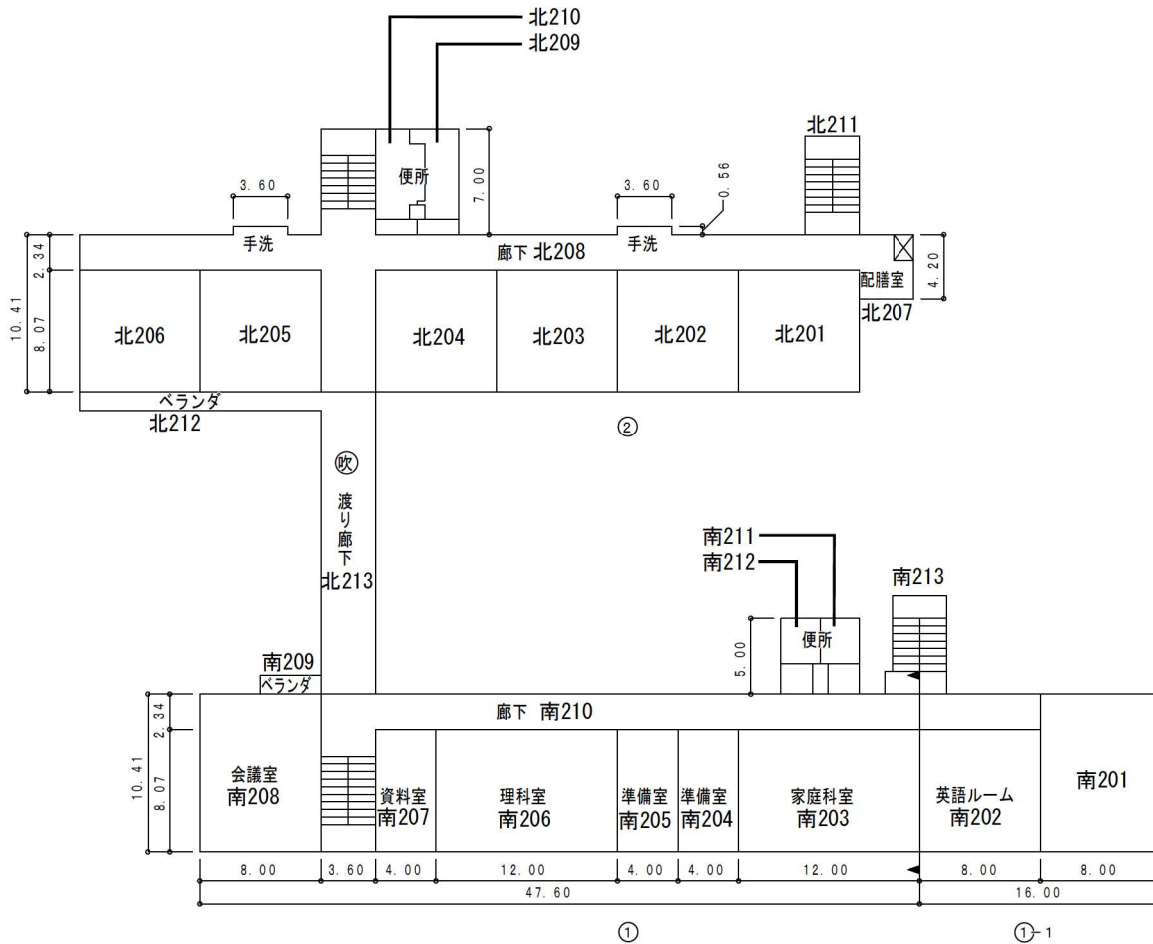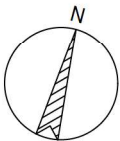

2階平面図

縮尺	1/500 (A4)		学校名	有都小学校			調査番号	(市町村)		(学校)		整理番号
	0 5 10 15 m			2 6 2 1 0 0 6 7 6								

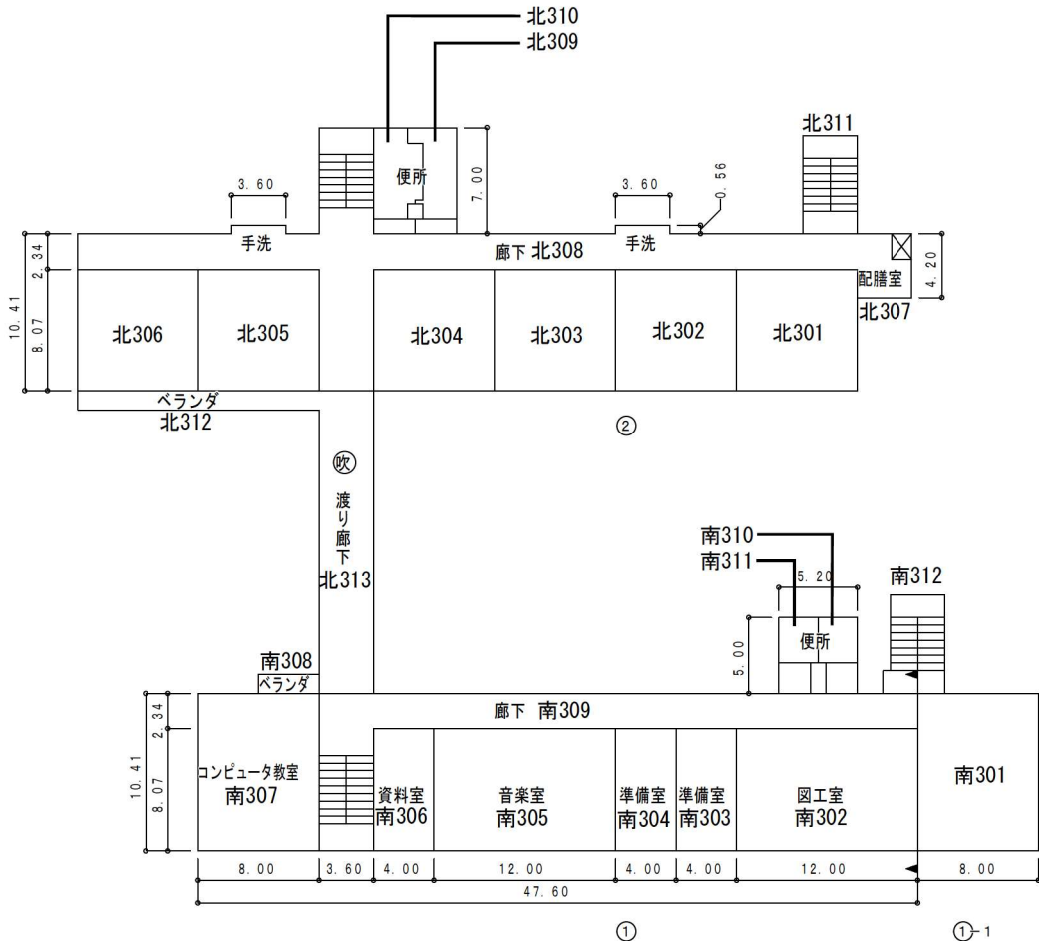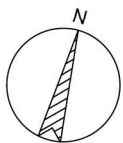






3階平面図

令和7年度

施設の配置図	縮尺	1/1000 (A4)	学校名	南山小学校	調査番号	(都道府県)	(市町村)	(学校)	整理番号
		0 10 20 30 m			26	2110	0692		



- 凡例**
- 建物**
- Ⓜ 未とりこわし建物
  - Ⓢ 危険建物
  - Ⓟ 借用建物
  - Ⓛ 一時使用建物
  - Ⓜ 屋外教育環境整備事業によるもの
- 建物以外の工作物**
- ⑦ フェンス
  - Ⓢ 防球ネット
  - Ⓚ キュービクル
  - Ⓡ 受水槽
  - Ⓟ 百葉箱
  - Ⓛ 自転車置場
  - Ⓢ 倉庫
  - Ⓚ 小鳥小屋
  - Ⓛ 正門、通用門
  - Ⓡ 吹抜け
  - Ⓛ 動物小屋
  - Ⓡ 自家発電設備
  - Ⓢ 簡易な小規模構造物
- 方位
- (北に矢印を付す)
- 

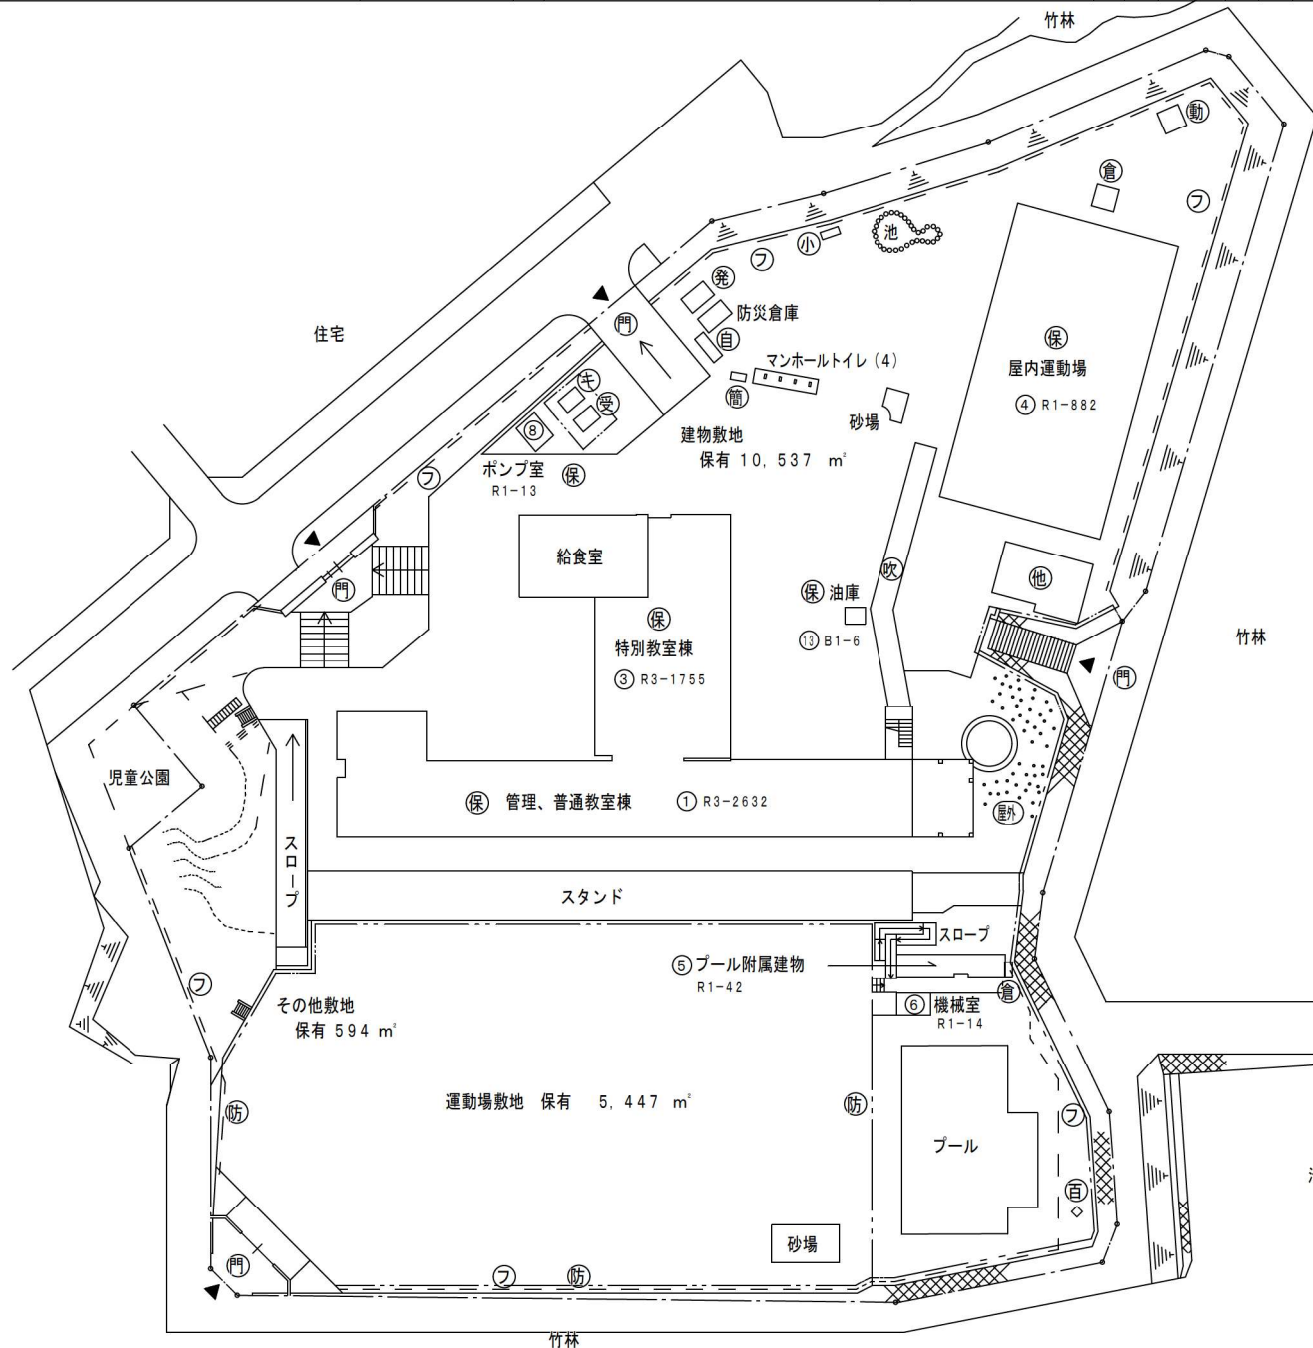

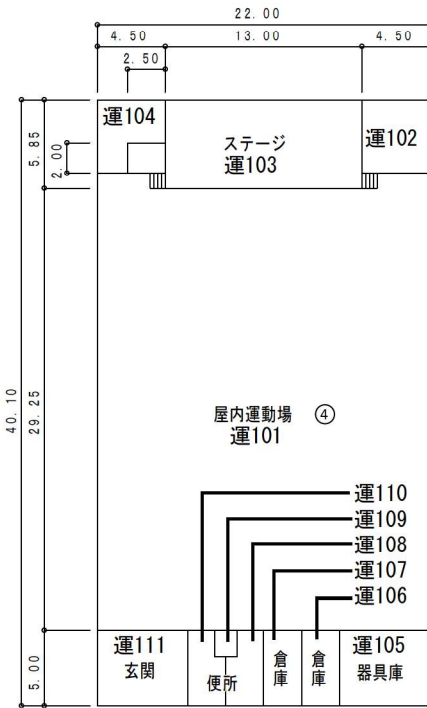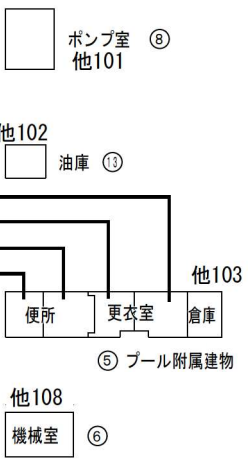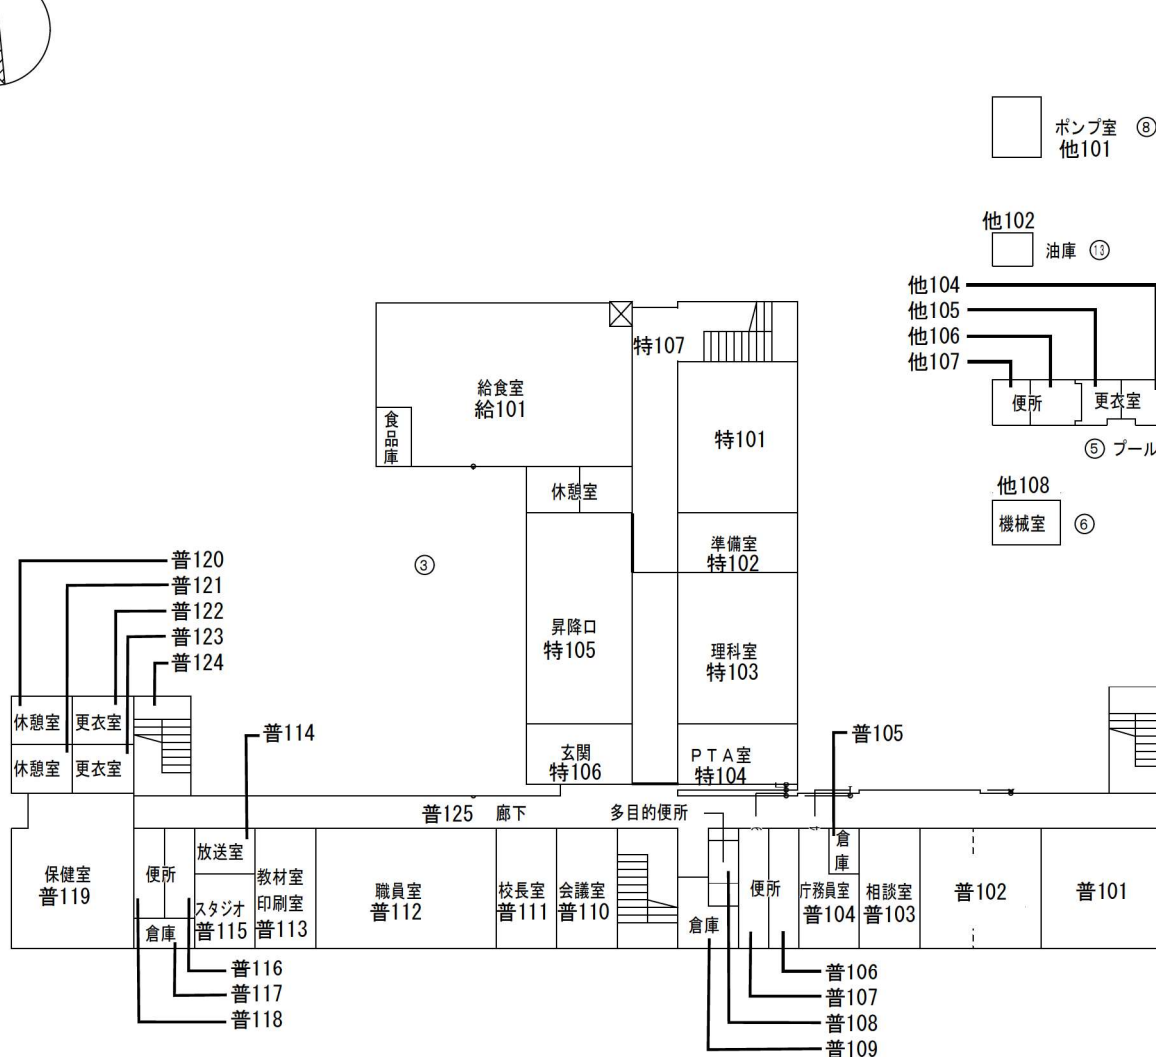
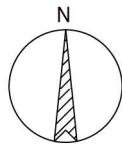


1階平面図

⑤ プール附属室	42 m <sup>2</sup>
⑥ プール附属室	14 m <sup>2</sup>
② 給食室	204 m <sup>2</sup>

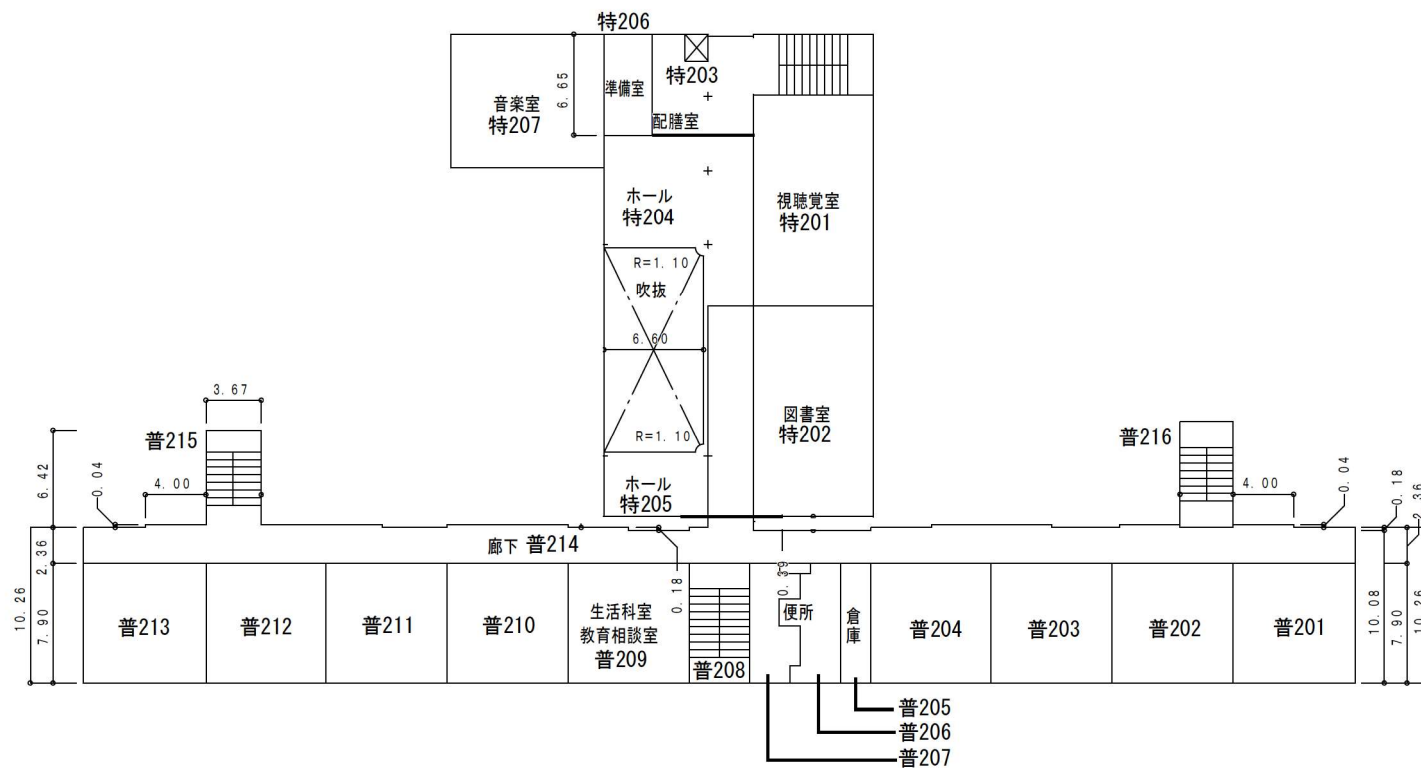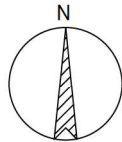






2階平面図

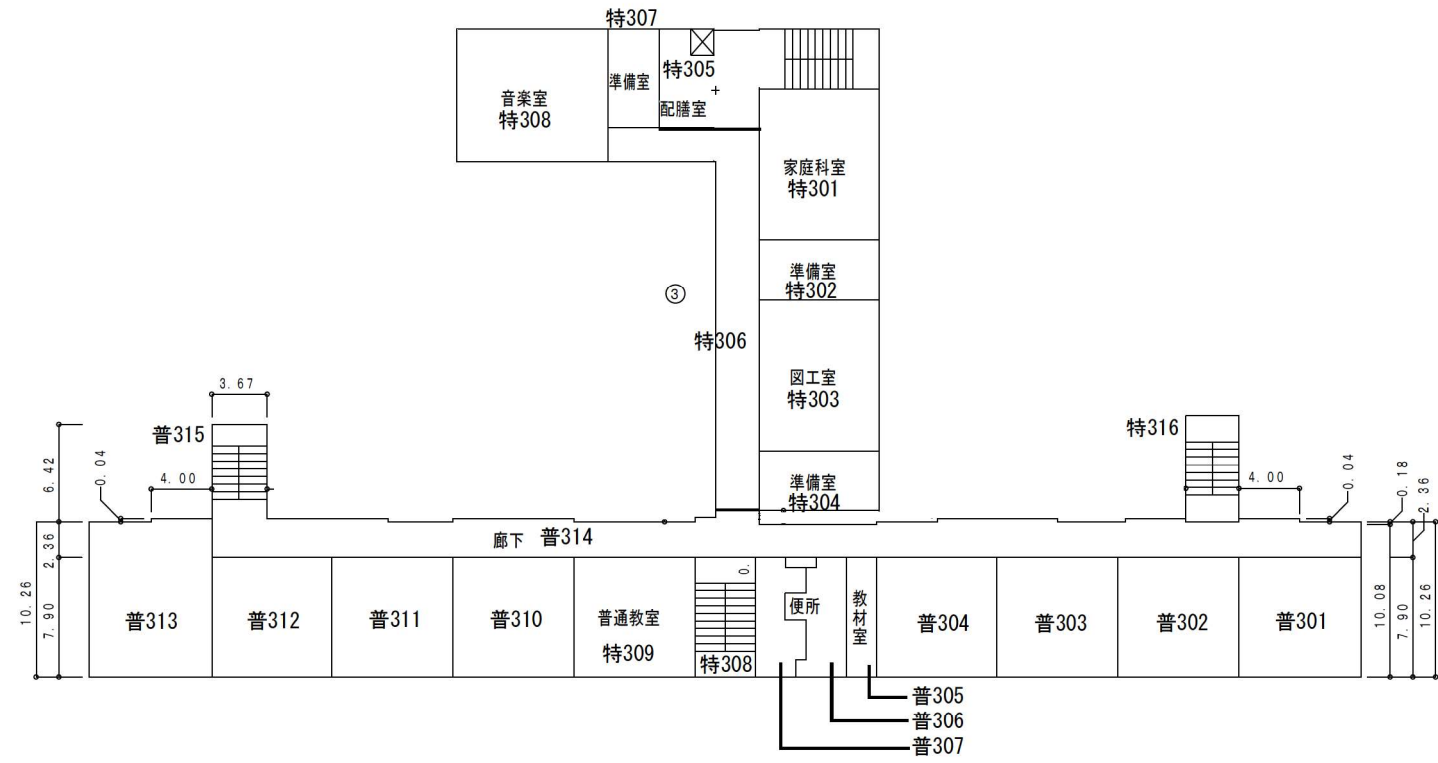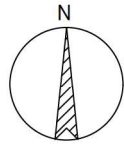

3階平面図



- 凡例**
- 建物**
- (借) 借用建物
- 建物以外の工作物**
- (自) 自転車置場
  - (ボ) ポンプ室
  - (受) 受水槽
  - (フ) フェンス
  - (門) 正門、通用門
  - (吹) 吹抜
  - (簡) 簡易な小規模構造物
  - (砂) 砂場
  - (防) 防球ネット
  - (遊) 遊具
  - (電) ガス自家発電機
  - (ゴミ) ゴミ置場
  - (発) 自家発電設備
- 方位**
- 
- (北に矢印を付す)

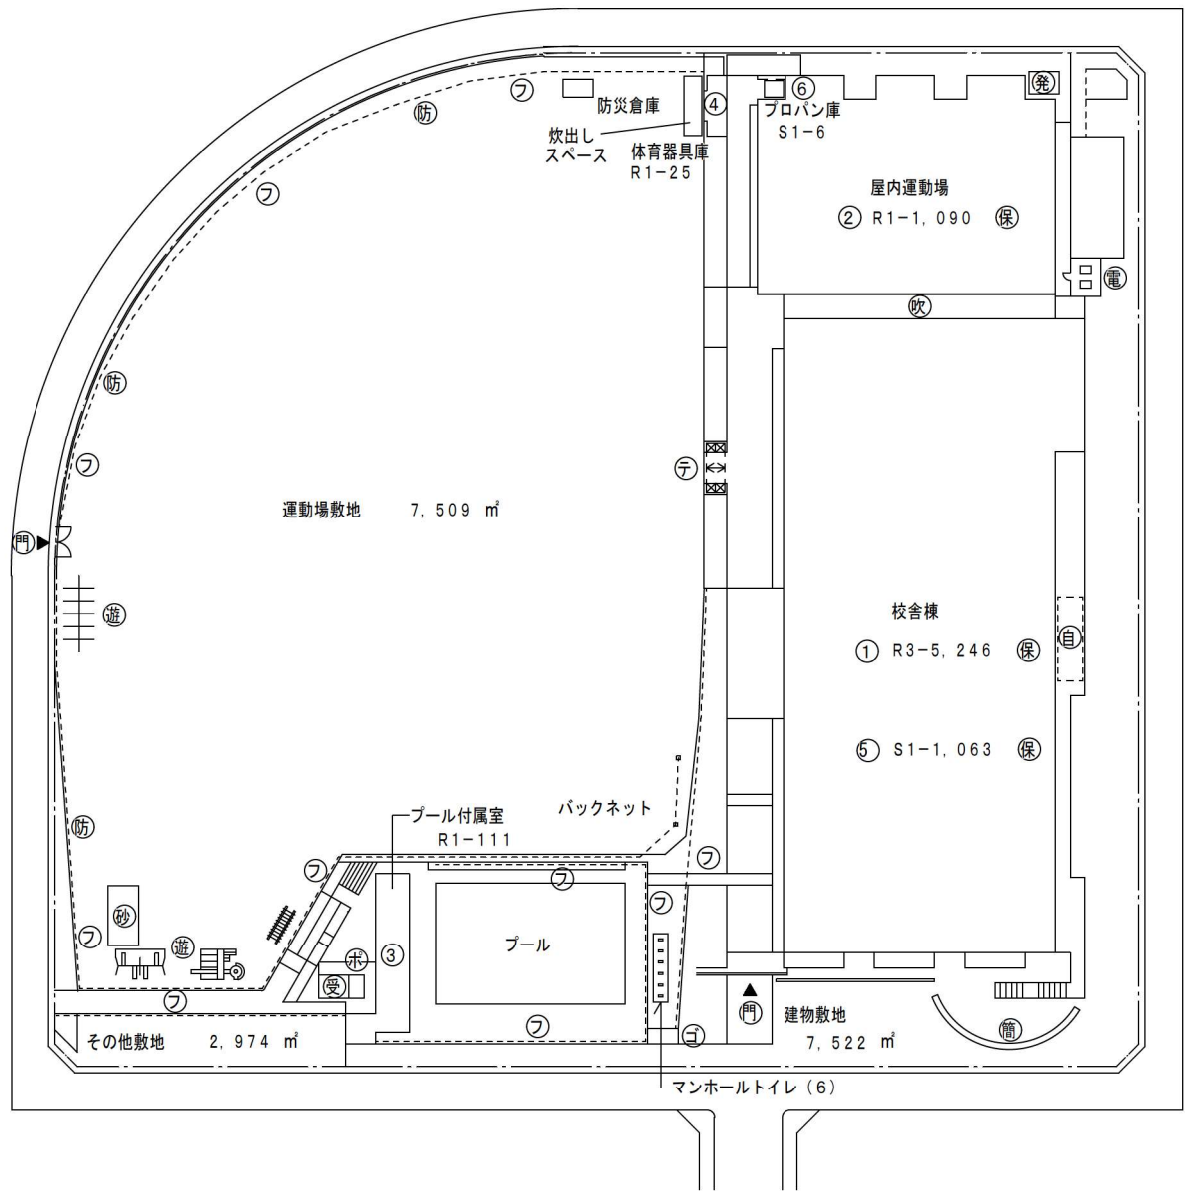

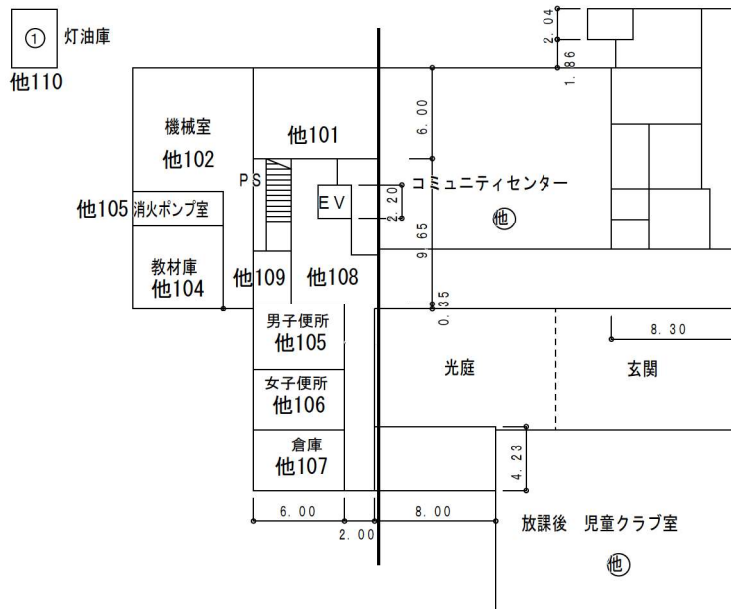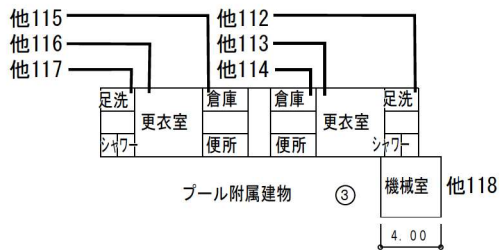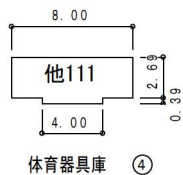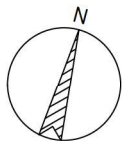



1階平面図

④ 体育器具庫	25 m <sup>2</sup>
③ プール附属室	111 m <sup>2</sup>

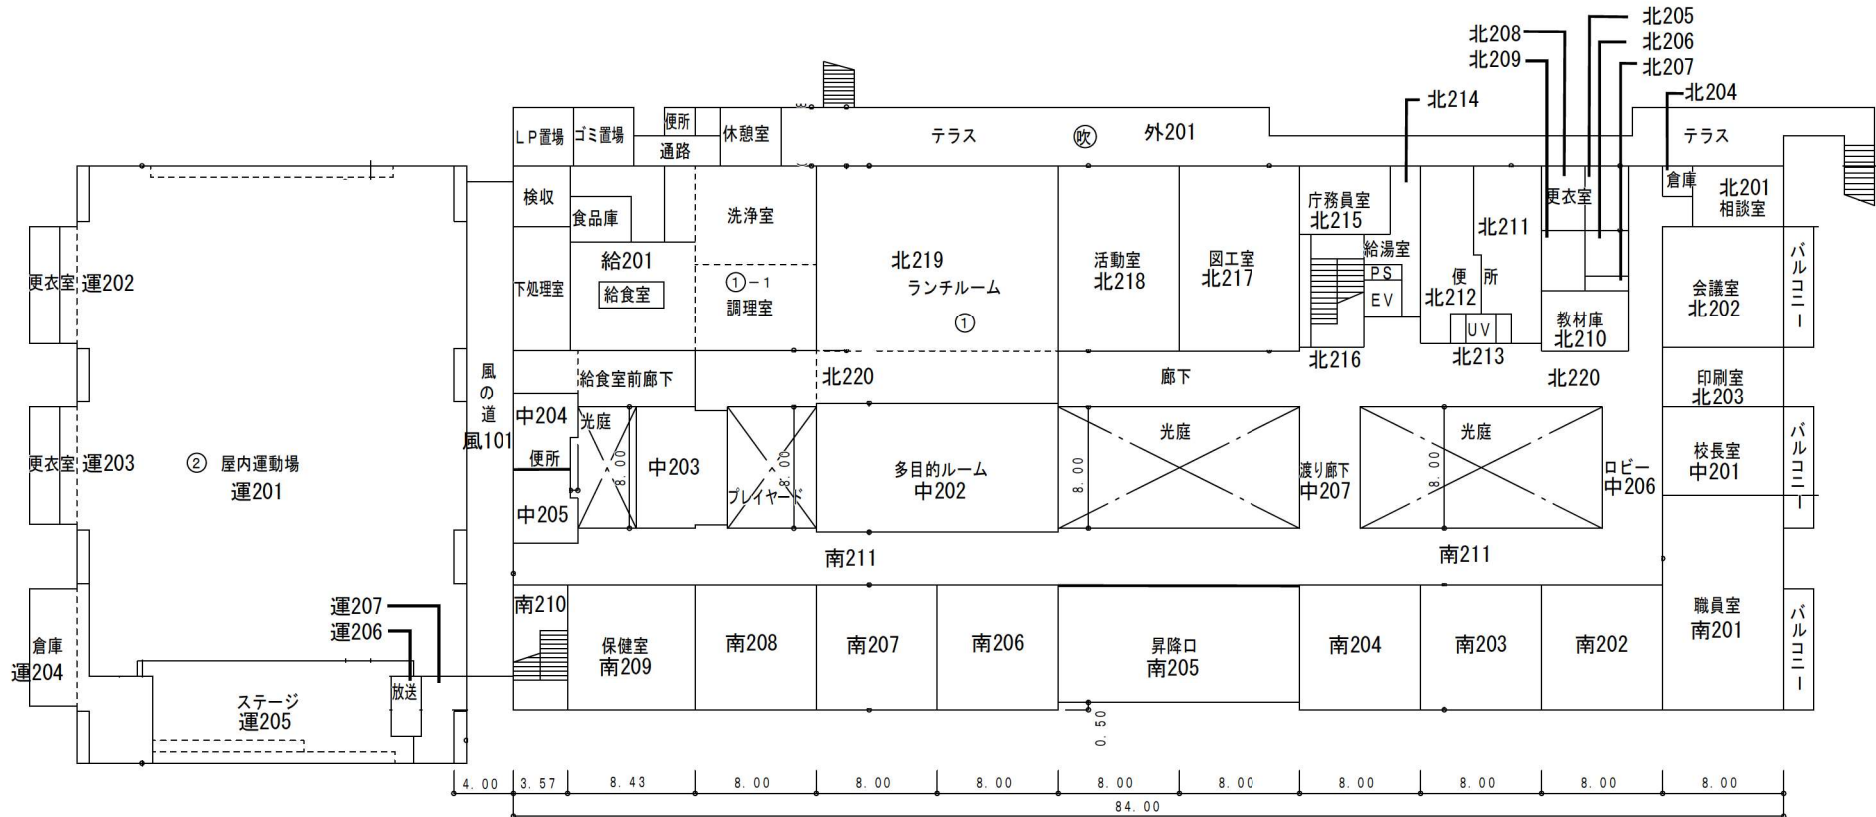
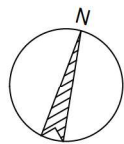


2階平面図

①-1 給食室	310 m <sup>2</sup>
---------	--------------------

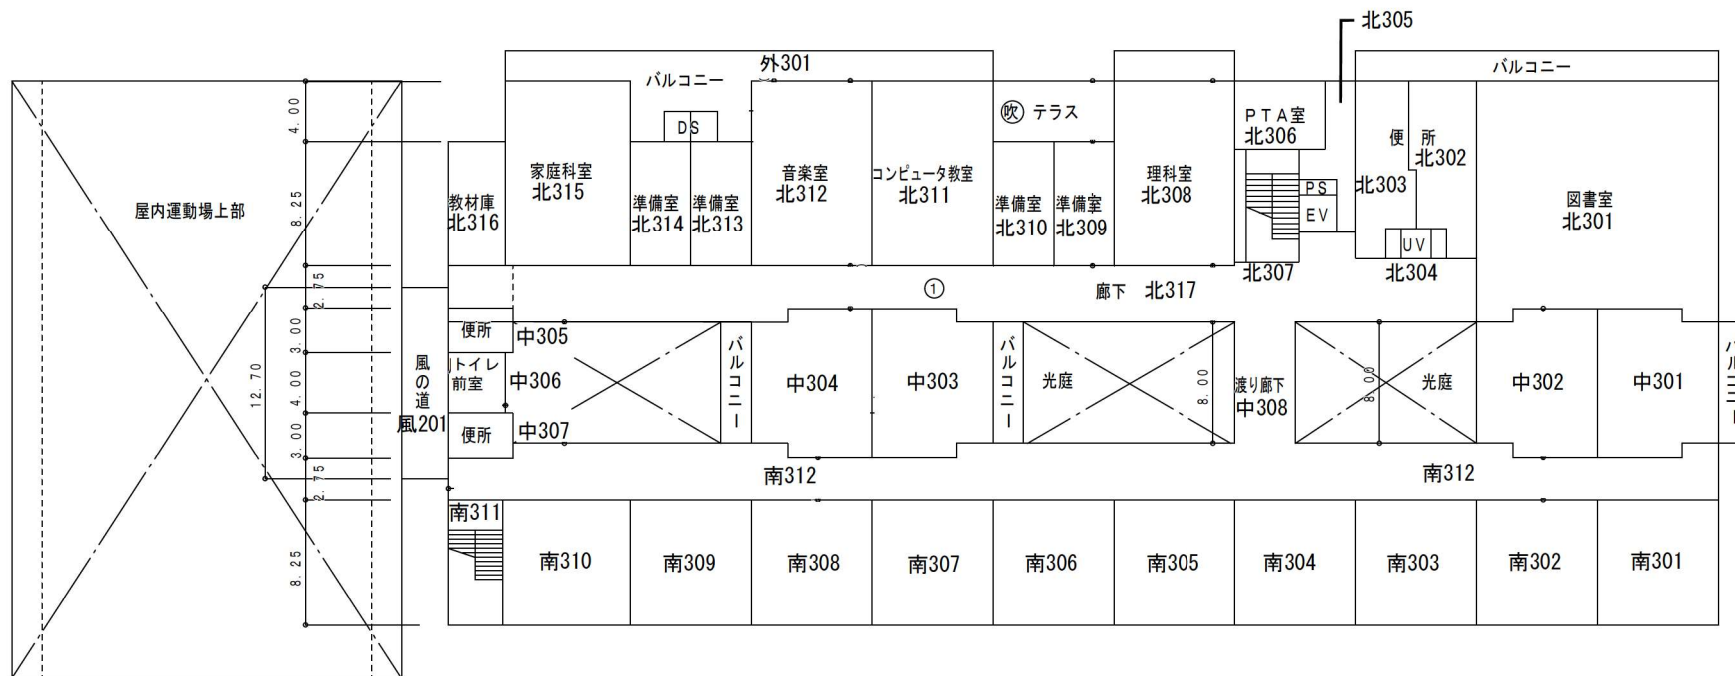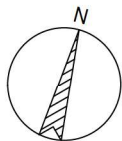

3階平面図

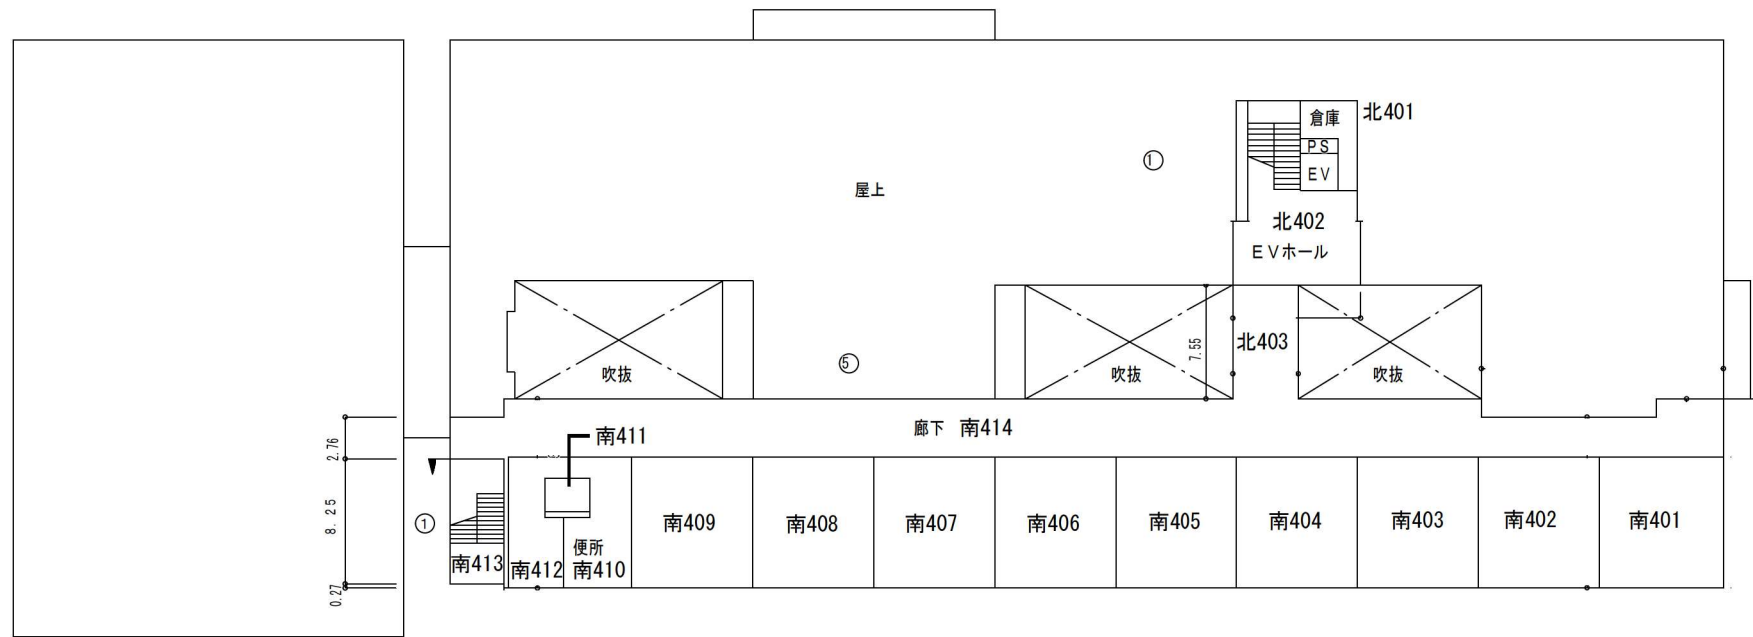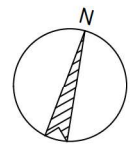

4階平面図