

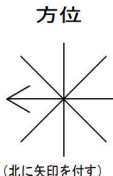


令和7年度

施設の配置図	縮尺	1/1000 (A4)	m	学校名	男山第二中学校			調査番号	2 6		2 1 0		3 8 4 8		整理番号
					(都道府県)	(市町村)	(学校)								




- 凡例**
- 建物**
- ⊕ 未とりこわし建物
 - ⊖ 危険建物
 - 借 借用建物
 - ⊖ 一時使用建物
- 建物以外の工作物**
- ⊖ 自転車置場
 - 吹 吹抜け
 - キ キュービクル
 - フ フェンス
 - 防 防球ネット
 - 門 正門、通用門
 - 発 自家発電設備
 - 簡 簡易な小規模構造物

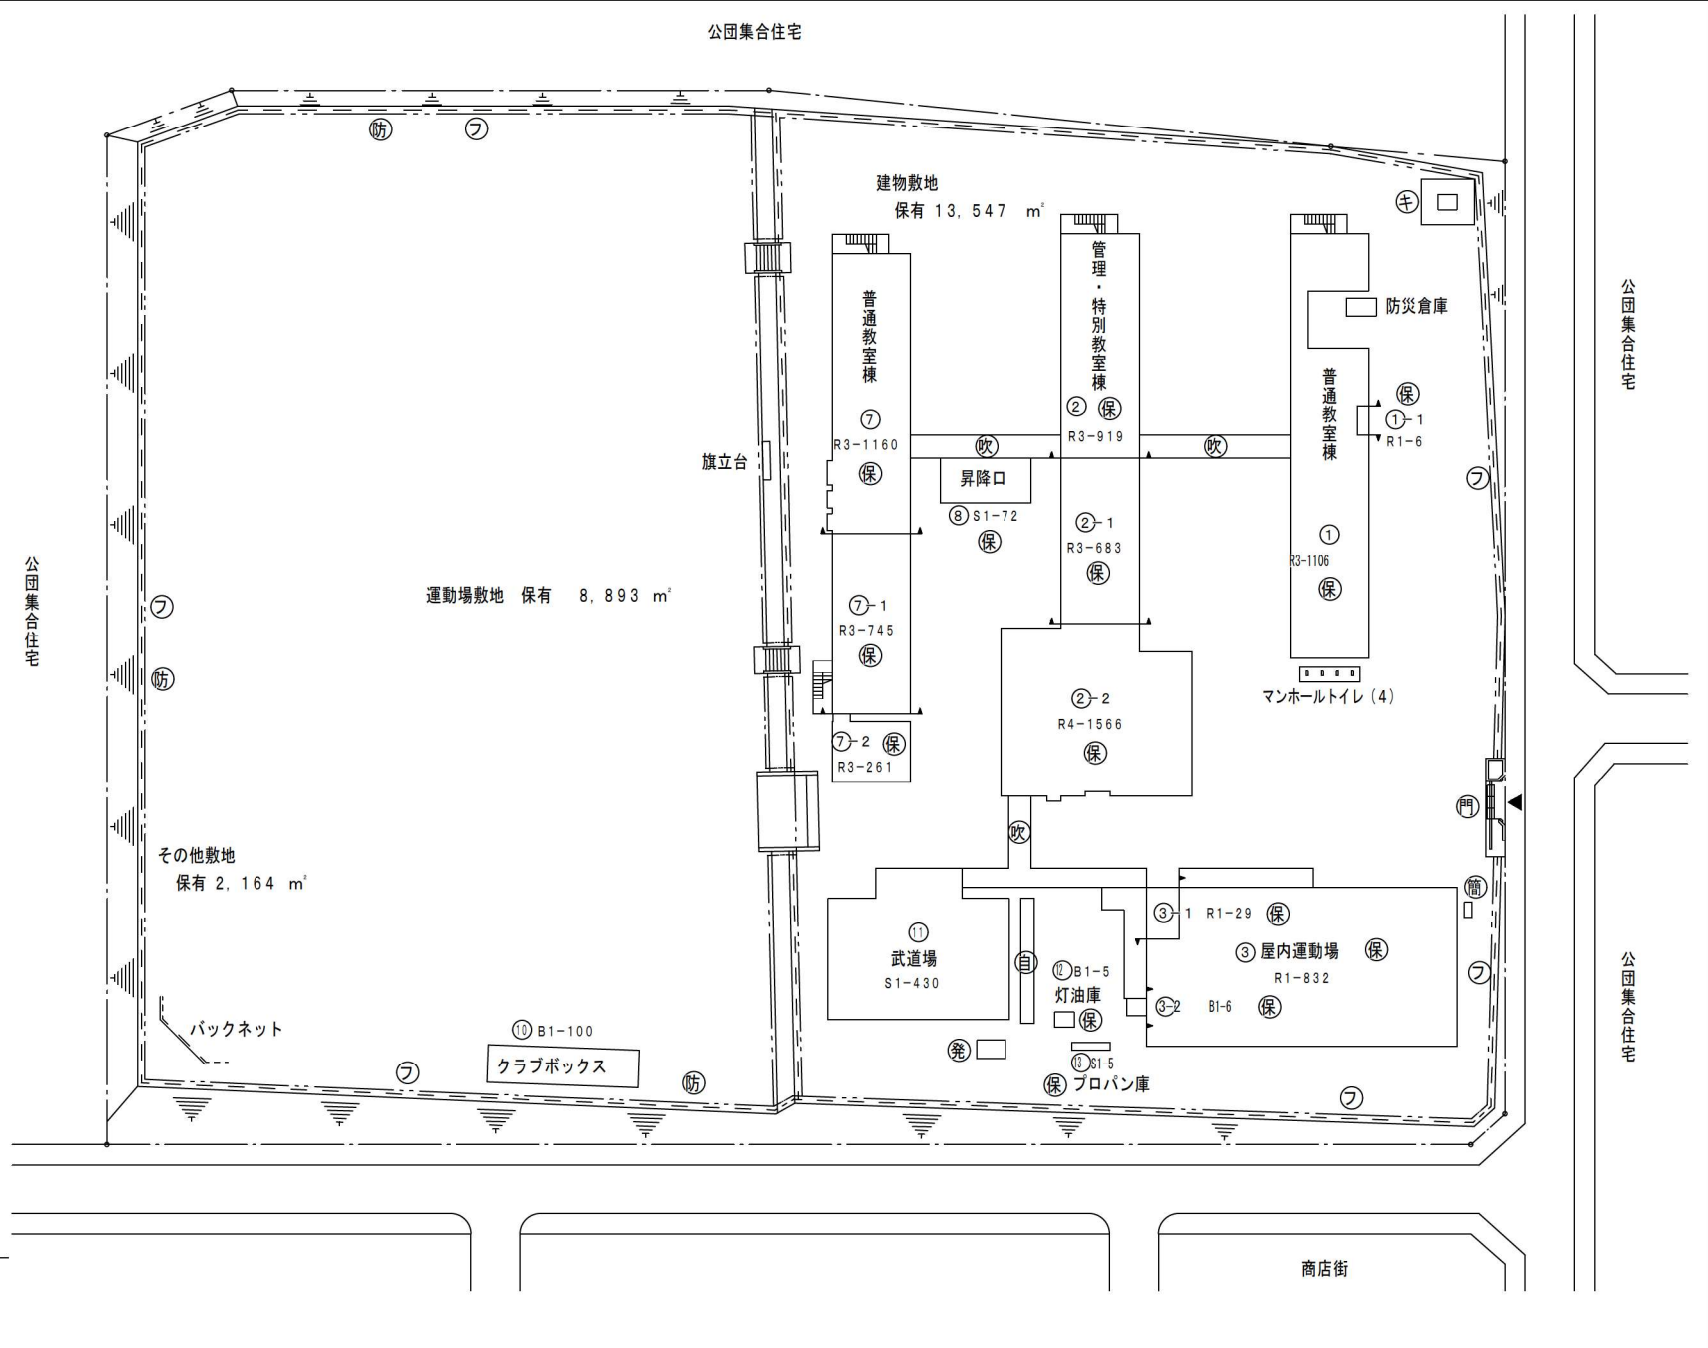

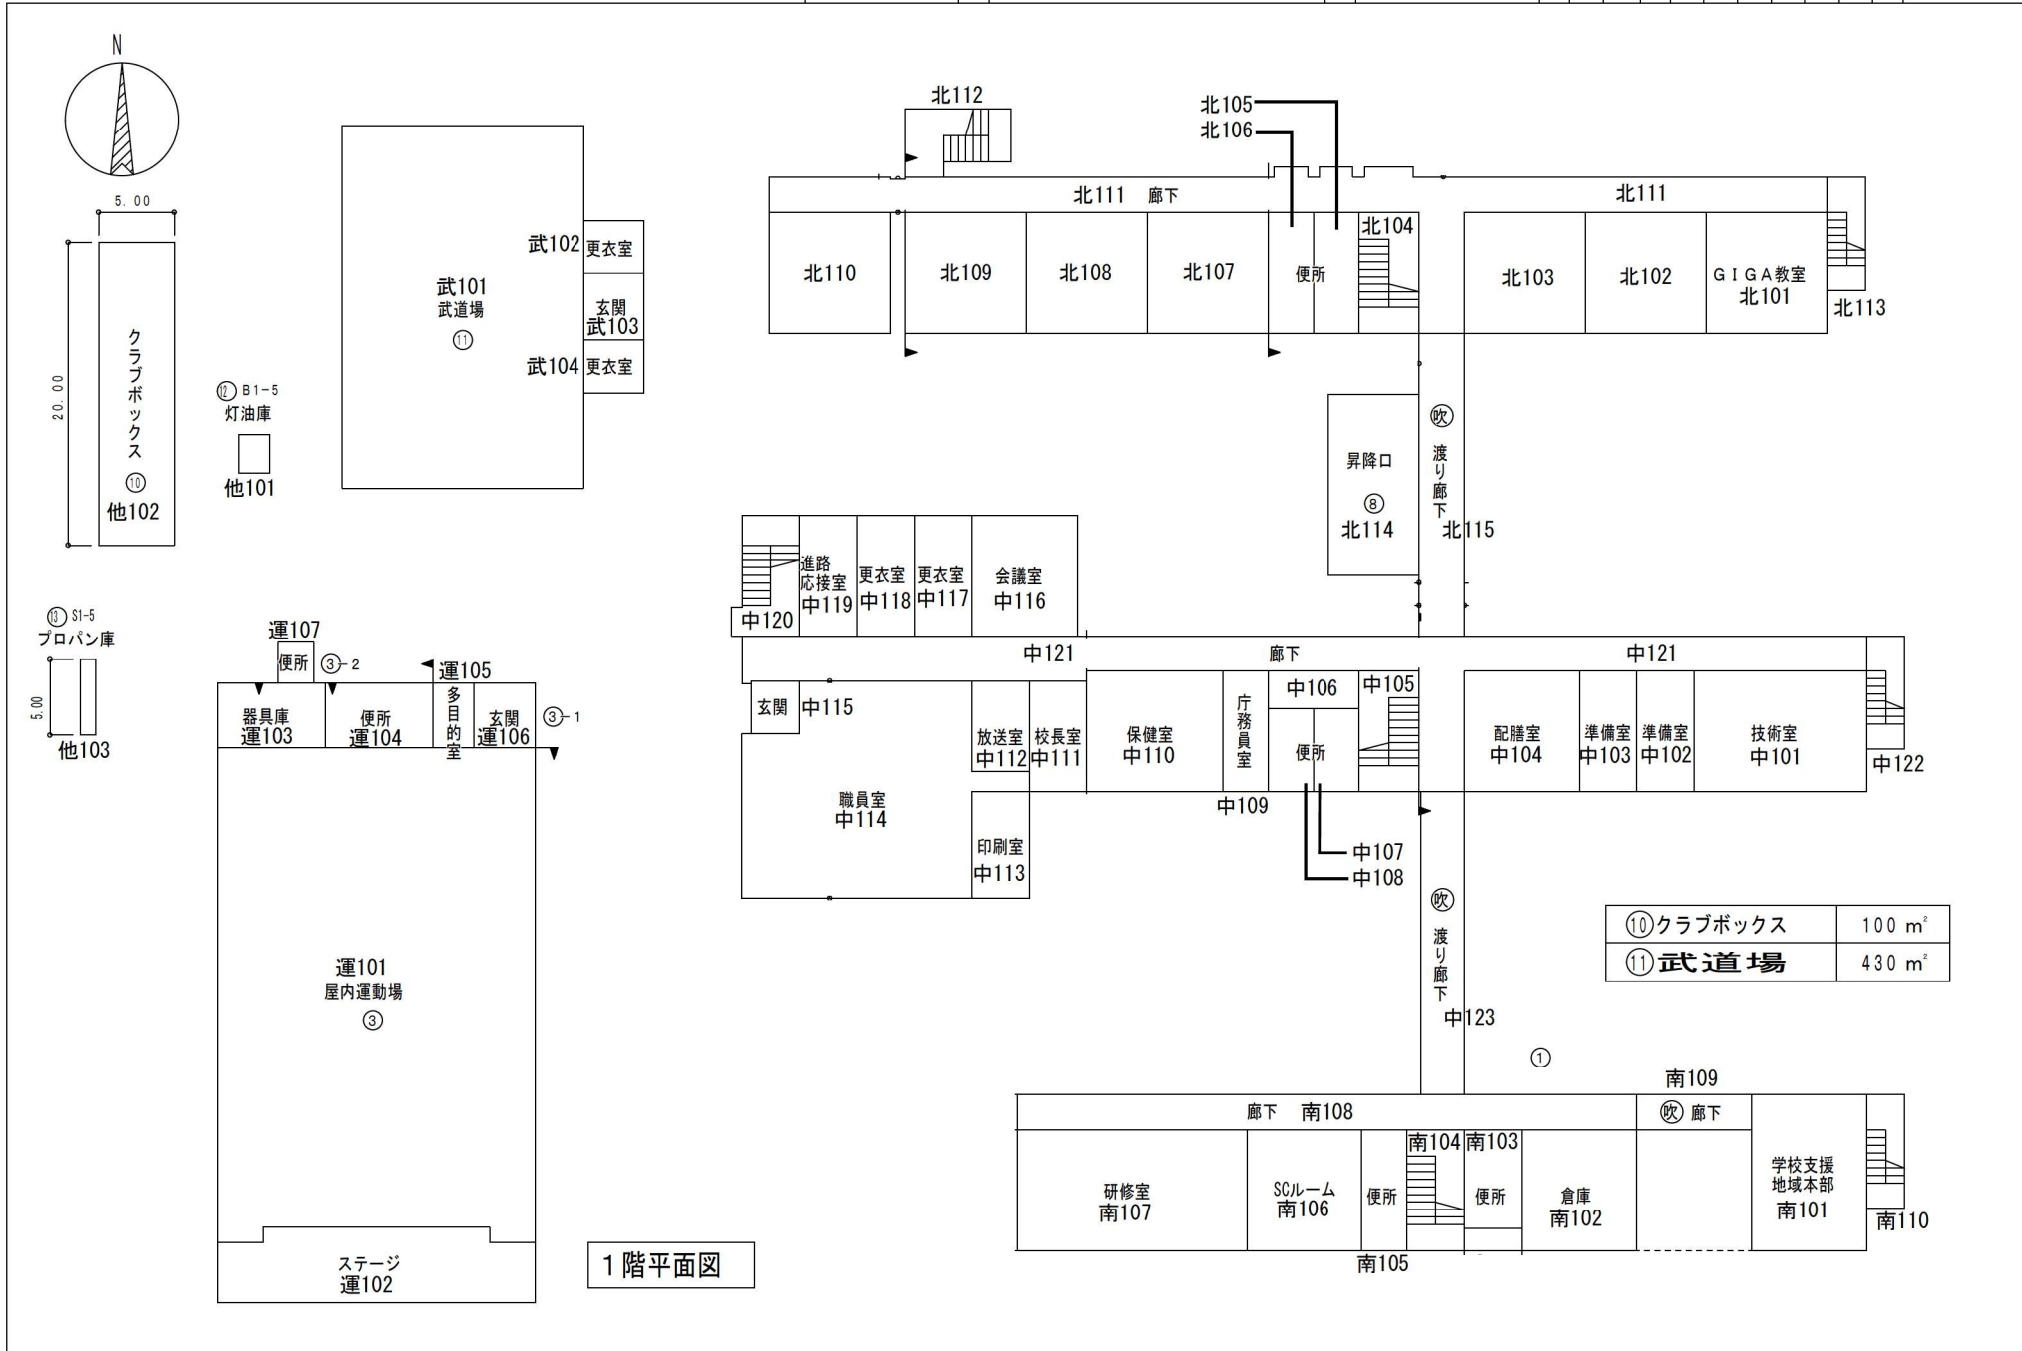

1階平面図




⑩	クラブボックス	100 m ²
⑪	武道場	430 m ²

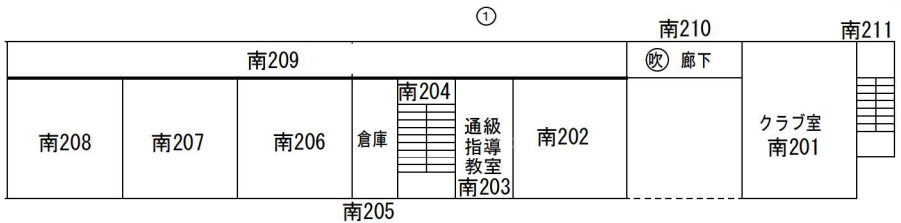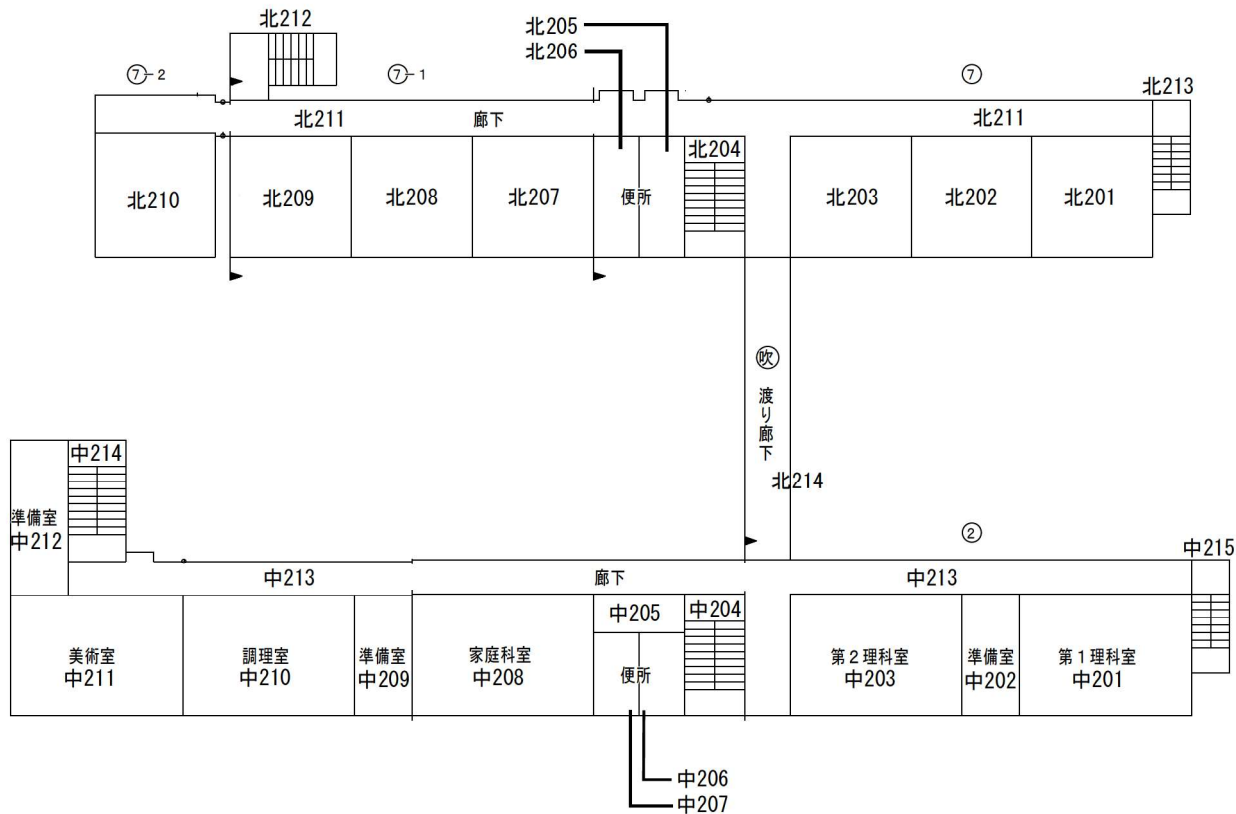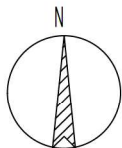


2階平面図

令和7年度


平面図	縮尺	1/500 (A4)	m	学校名	男山第二中学校	調査番号	(都道府県)	(市町村)	(学校)	整理番号
						26	210	3848		

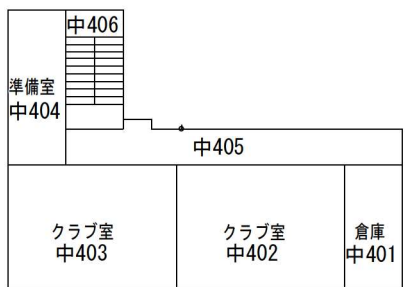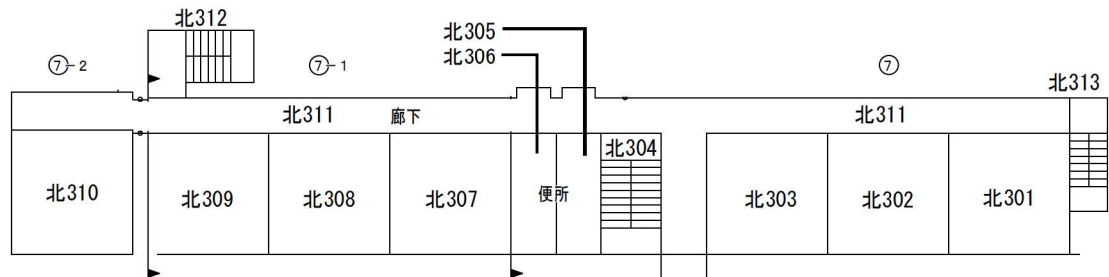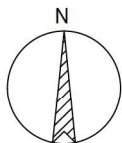

4階平面図

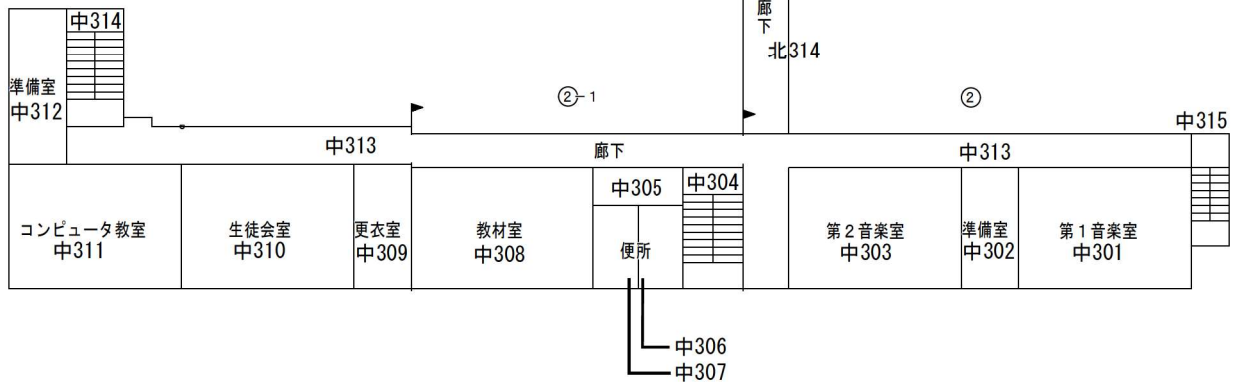



3階平面図



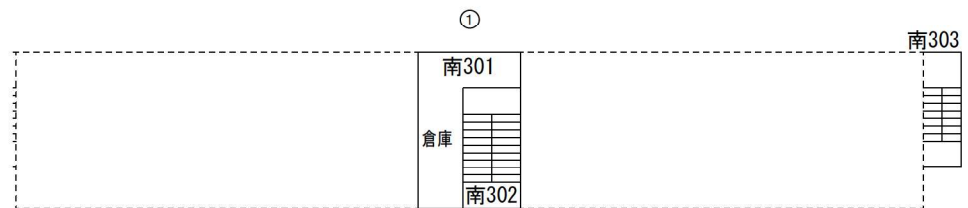


令和7年度

施設の配置図	縮尺	1/1000 (A4)	学校名	男山第三中学校			調査番号	(都道府県)	(市町村)	(学校)	整理番号
	尺	0 10 20 30 m		2	6	2		1	0	3	

- 凡例**
- 建物**
- 未 未とりこわし建物
 - 危 危険建物
 - 借 借用建物
 - 一 一時使用建物
- 建物以外の工作物**
- 自 自転車置場
 - キ キュービクル
 - 門 正門、通用門
 - フ フェンス
 - 倉 倉庫
 - 簡 簡易な小規模構造物
 - 防 防球ネット
 - 吹 吹抜け
 - 発 自家発電設備

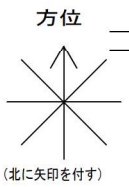
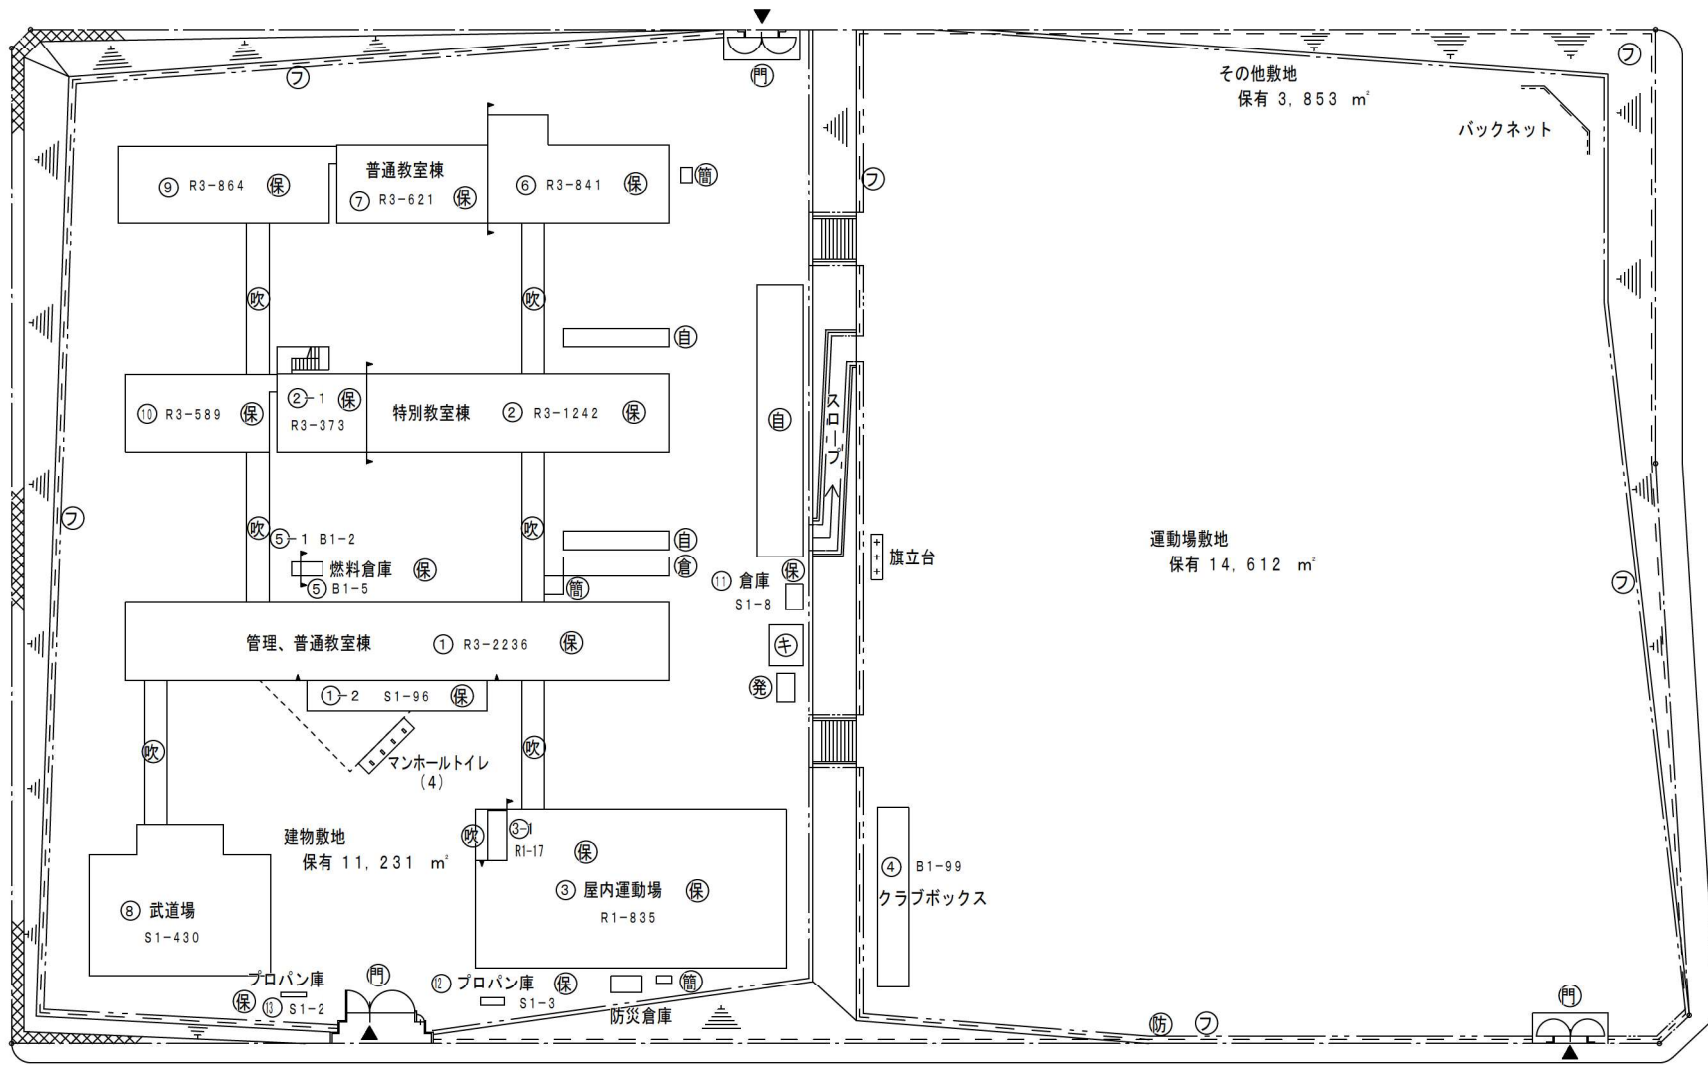


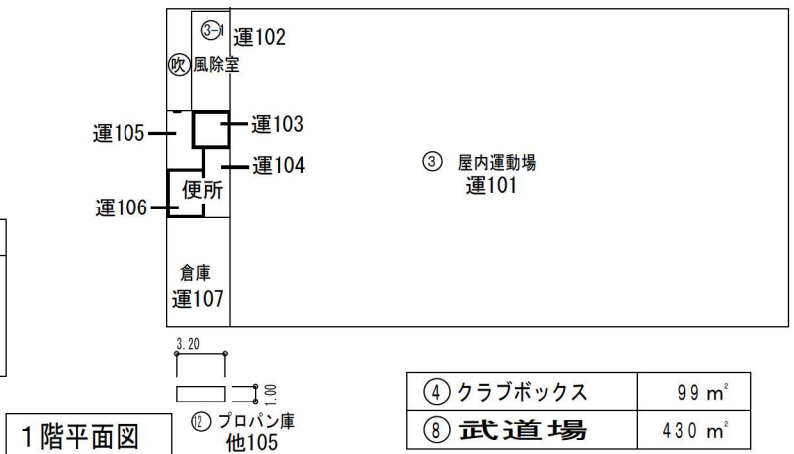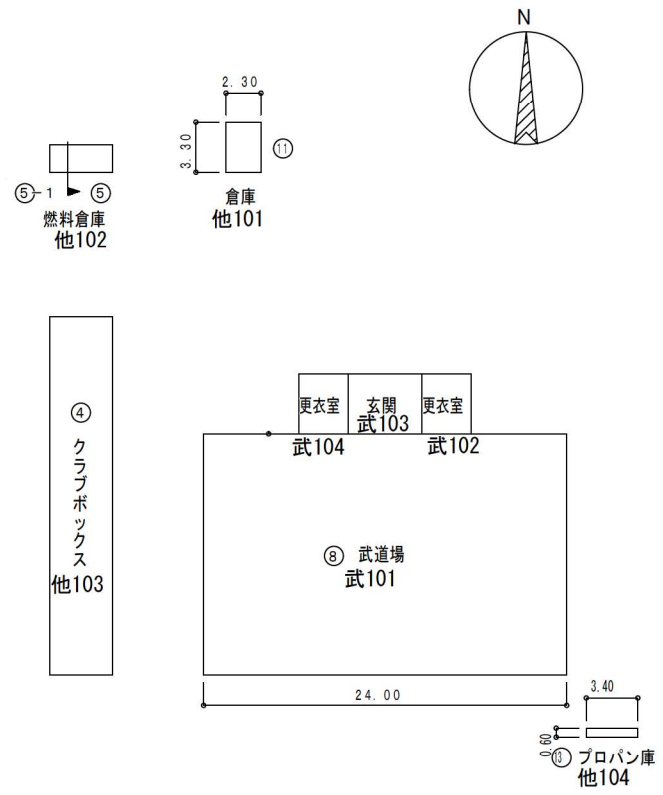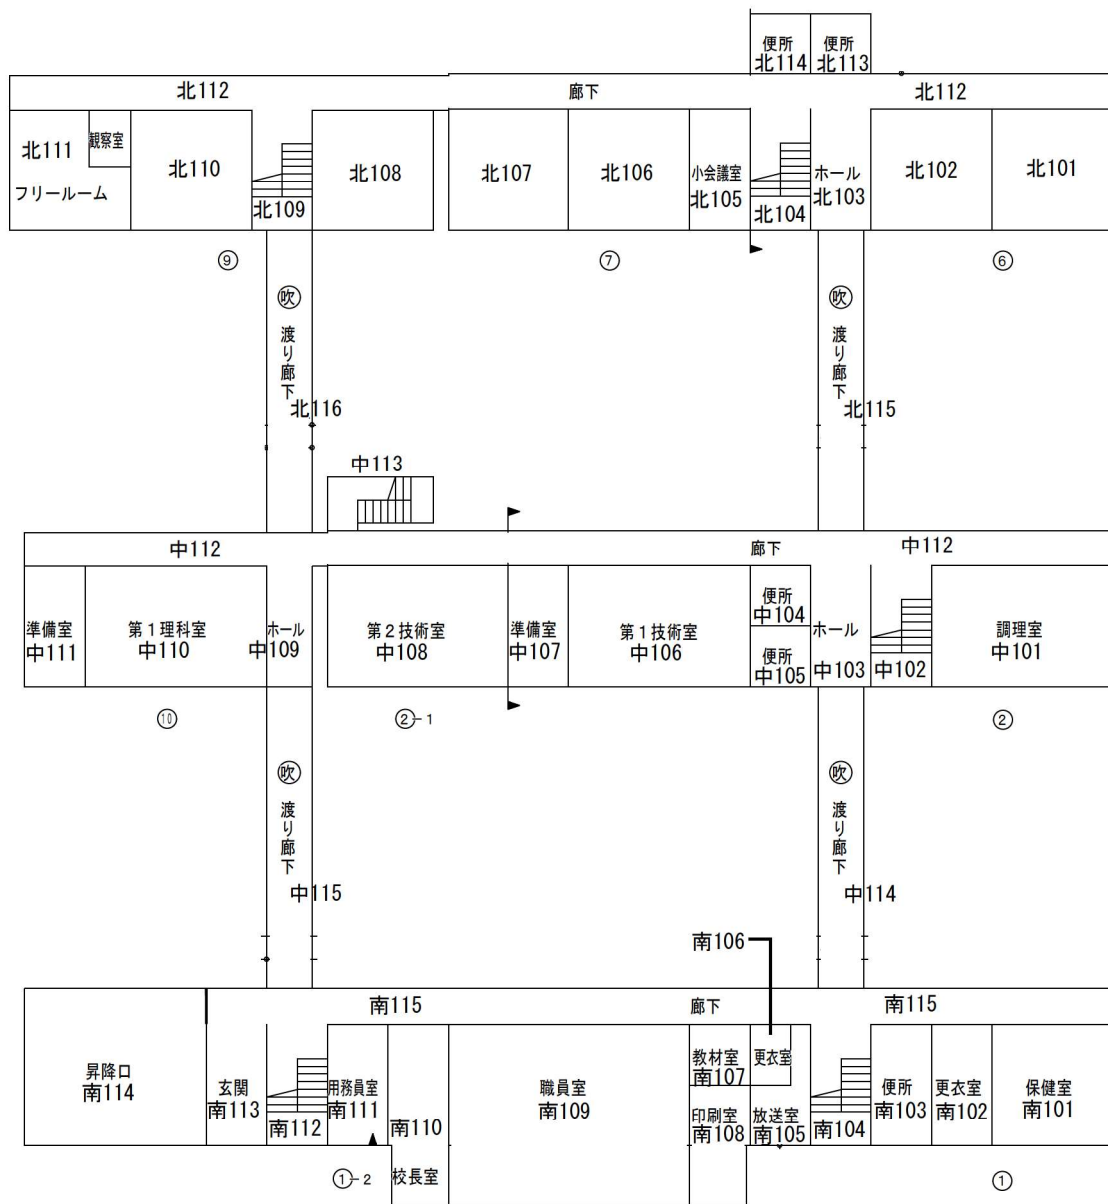

1階平面図



④ クラブボックス	99 m ²
⑧ 武道場	430 m ²

平面図	縮尺	1/500 (A4)	m	学校名	男山第三中学校	調査番号	(都道府県)	(市町村)	(学校)	整理番号
						26	210	3850		

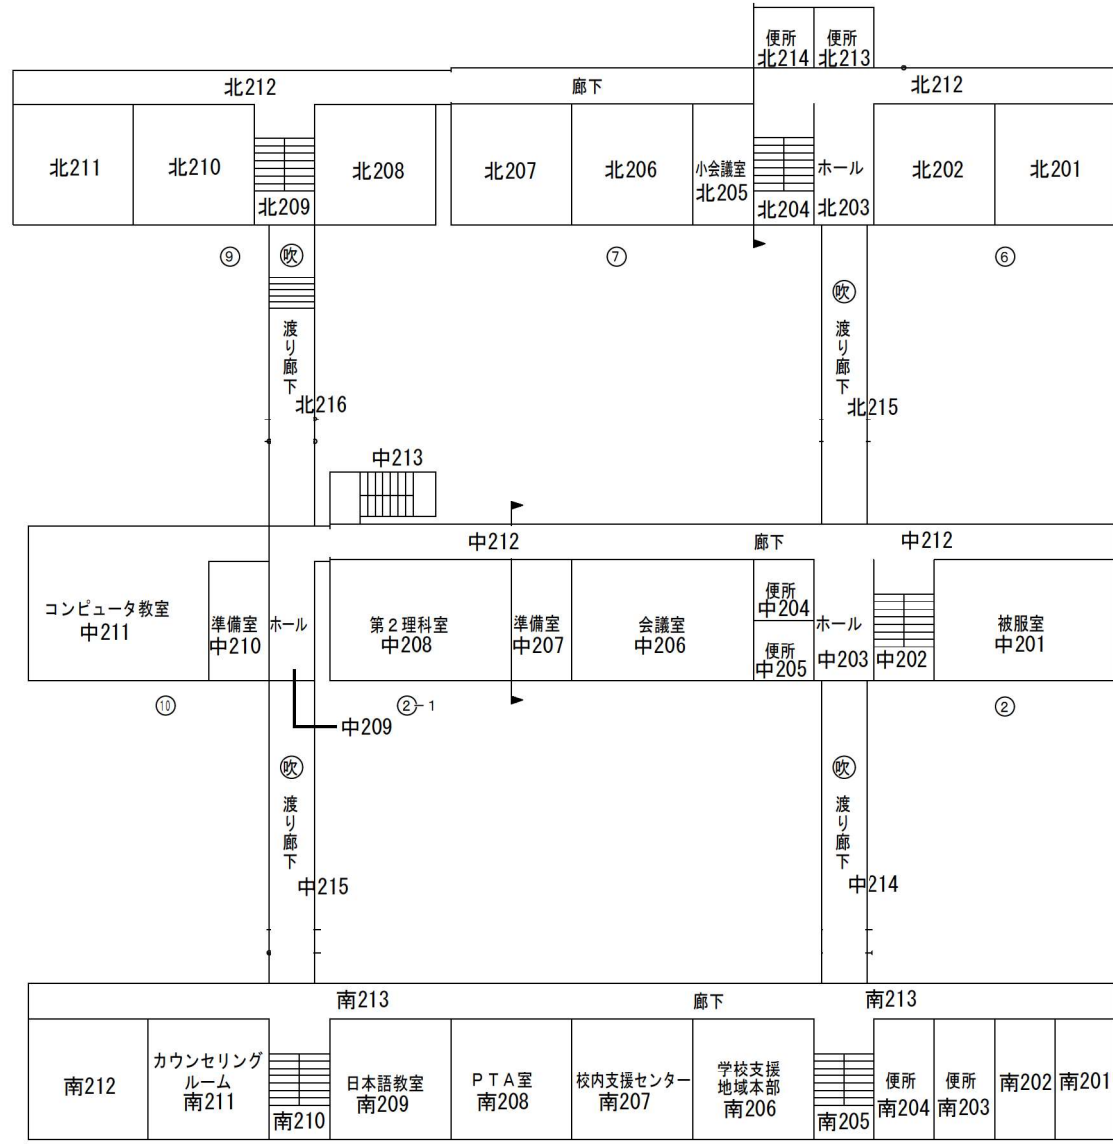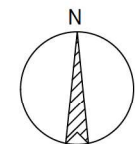

2階平面図

平面図	縮尺	1/500 (A4)	m	学校名	男山第三中学校	調査番号	(都道府県)	(市町村)	(学校)	整理番号
							26	210	3850	

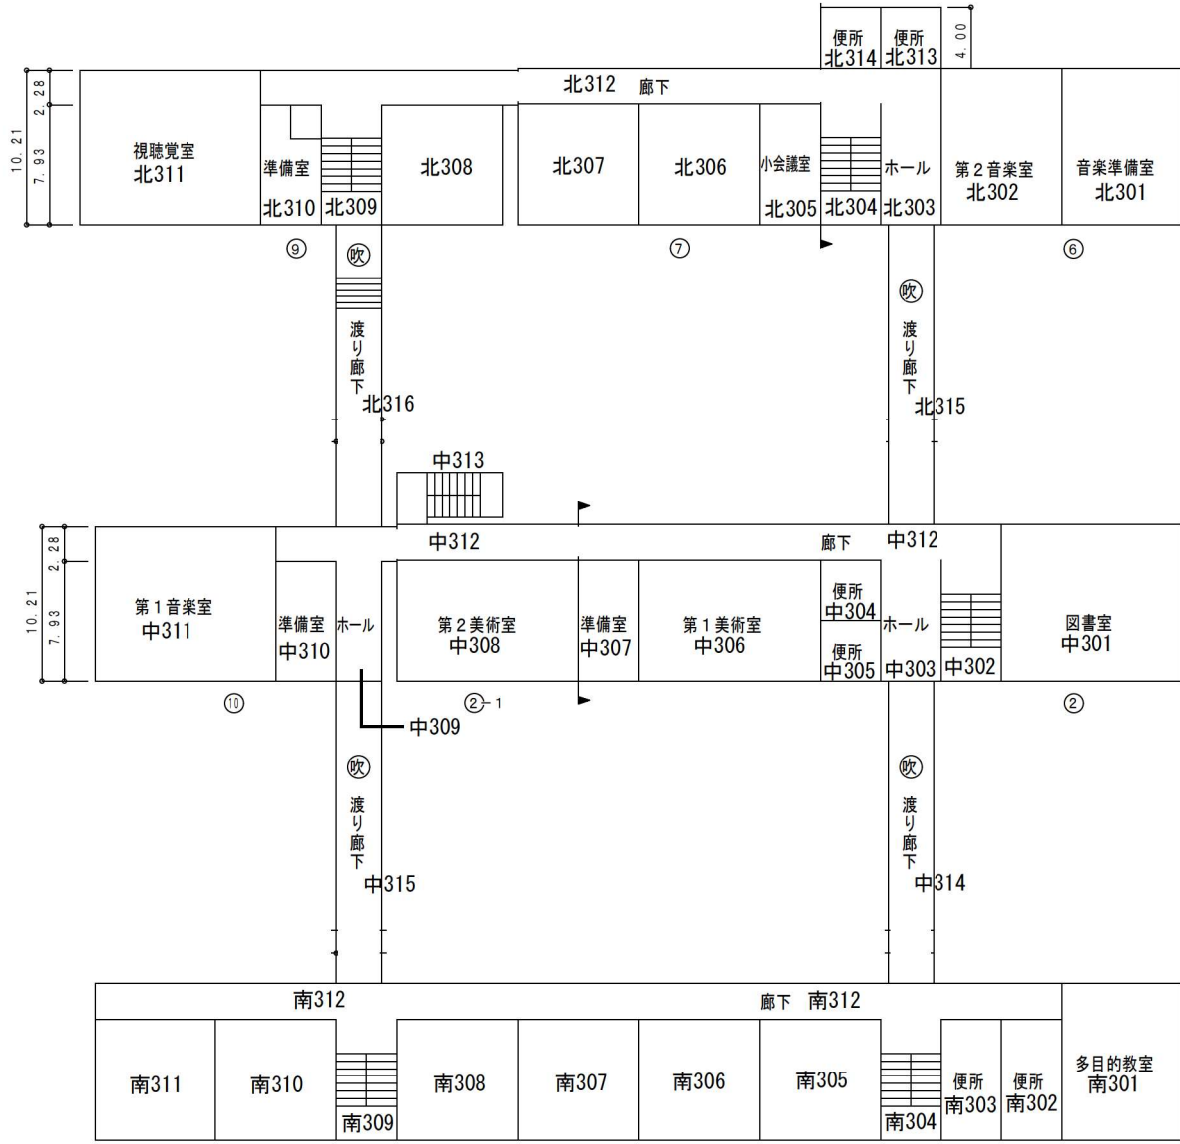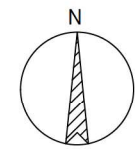



3階平面図



①

令和7年度


施設の配置図	縮尺	1/1200 (A4)		学校名	男山東中学校			調査番号	(都道府県)	(市町村)	(学校)	整理番号		
	尺	0	10		20	30	m		2	6	2		1	0

- 凡例**
- 建物**
- Ⓒ 未とりこわし建物
 - Ⓓ 危険建物
 - Ⓔ 借用建物
 - Ⓕ 一時使用建物
- 建物以外の工作物**
- ㉟ フェンス
 - ㊦ キュービクル
 - ㊧ ポンプ室
 - ㊨ LPG庫
 - ㊩ 防球ネット
 - Ⓔ 正門、通用門
 - Ⓕ 自転車置場
 - ㊪ 吹抜け
 - ㊫ 簡易な小規模構造物
 - Ⓖ 自家発電設備

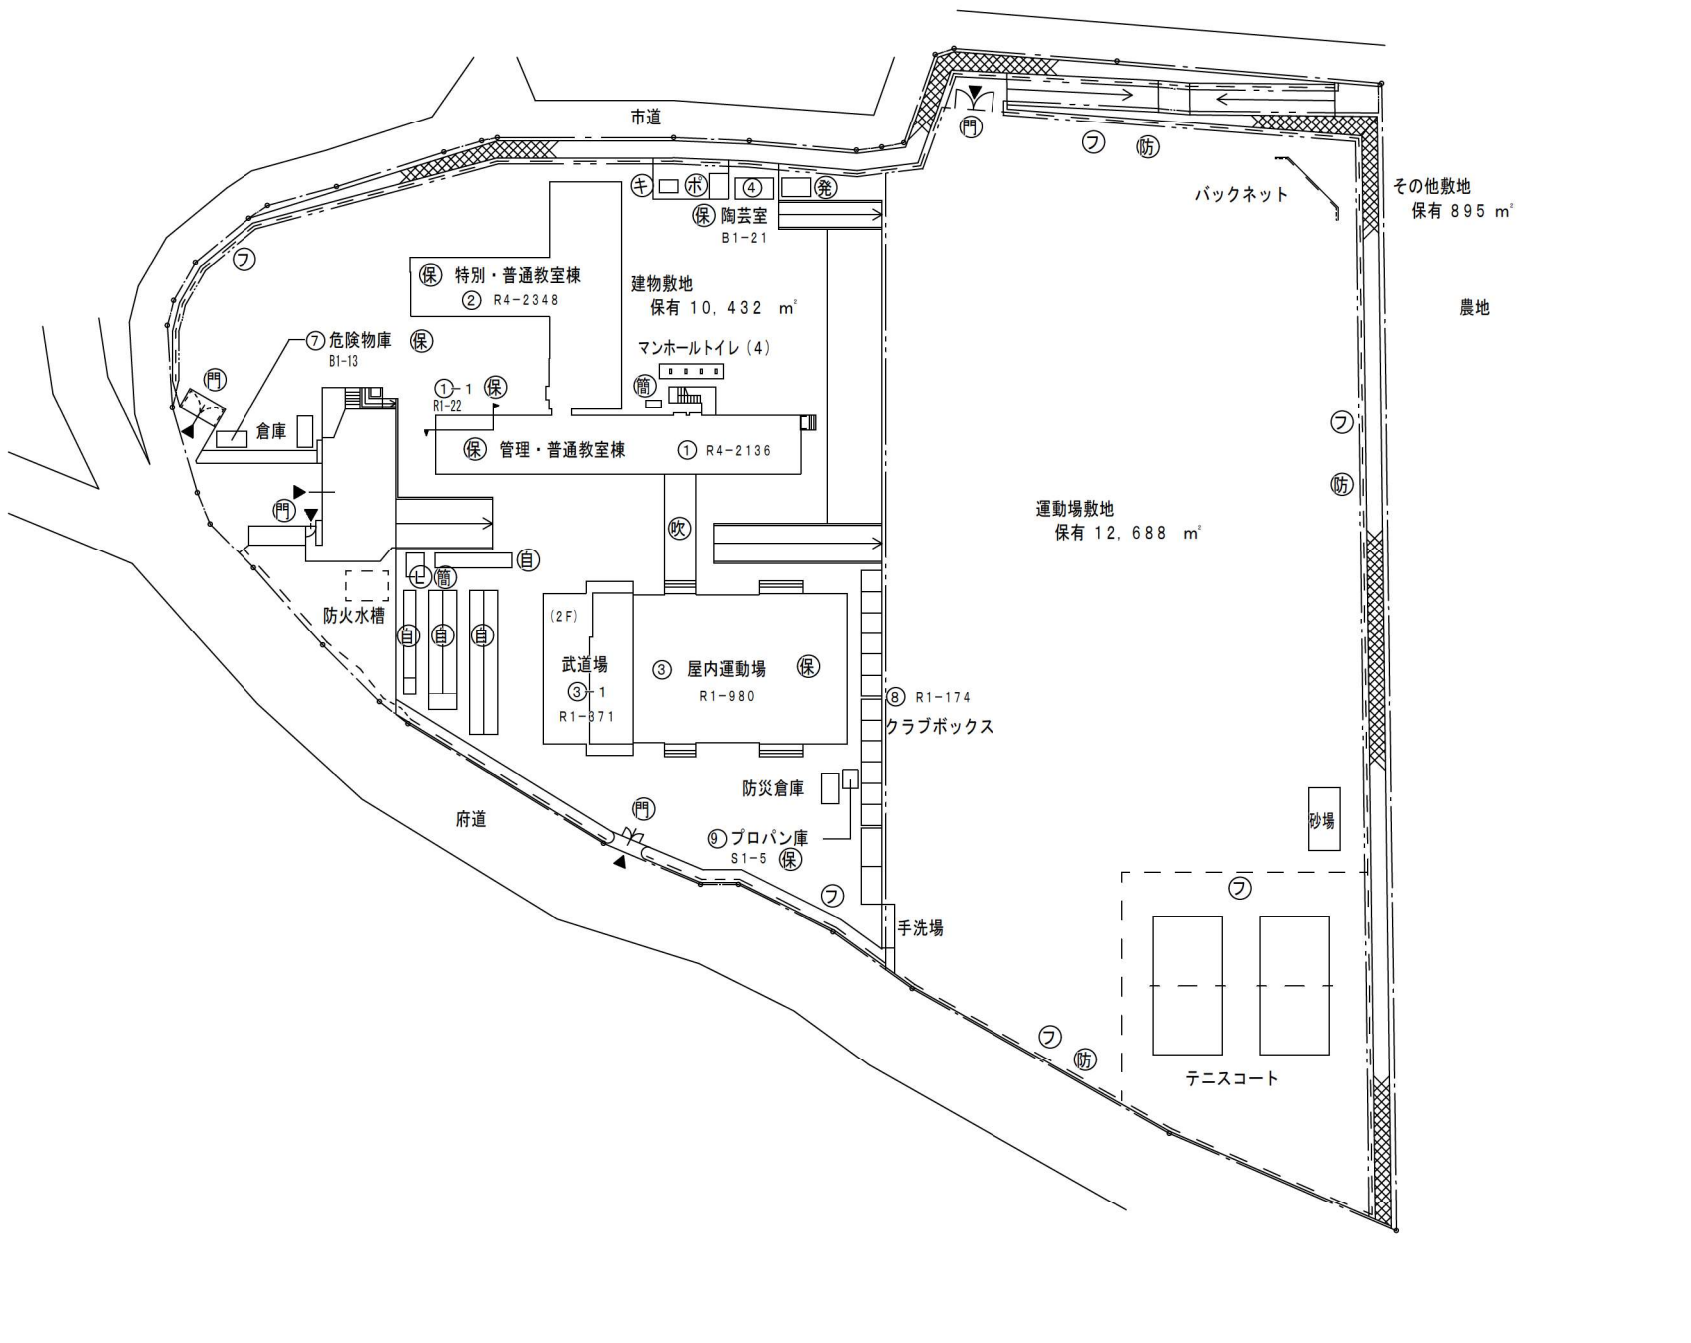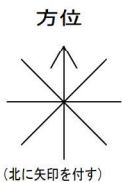


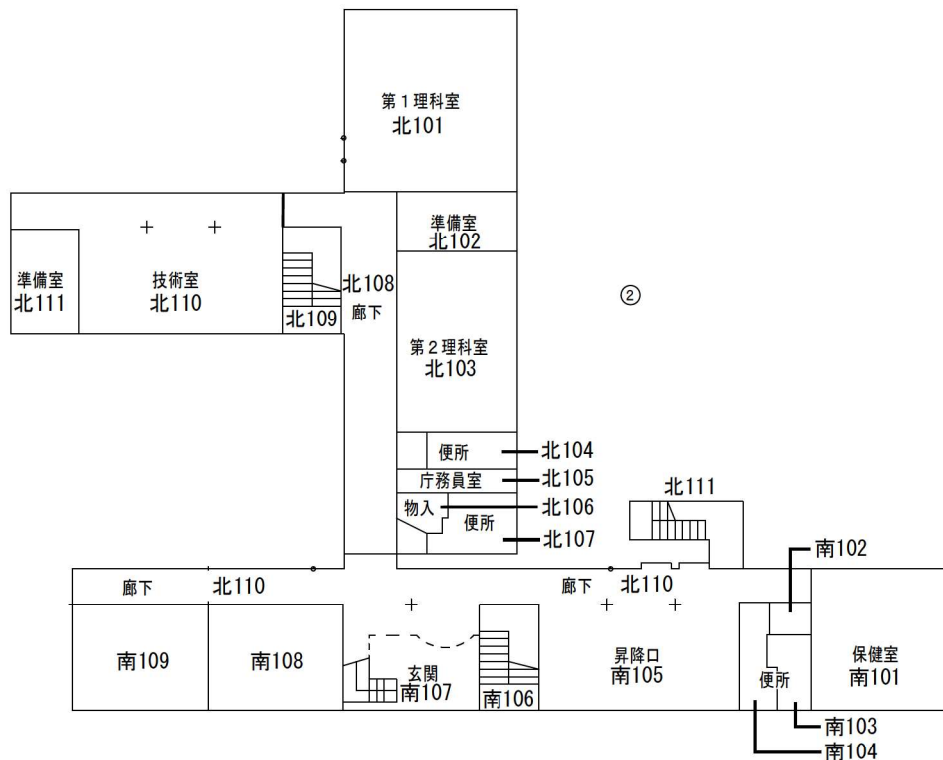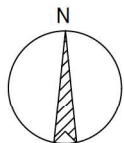

1階平面図

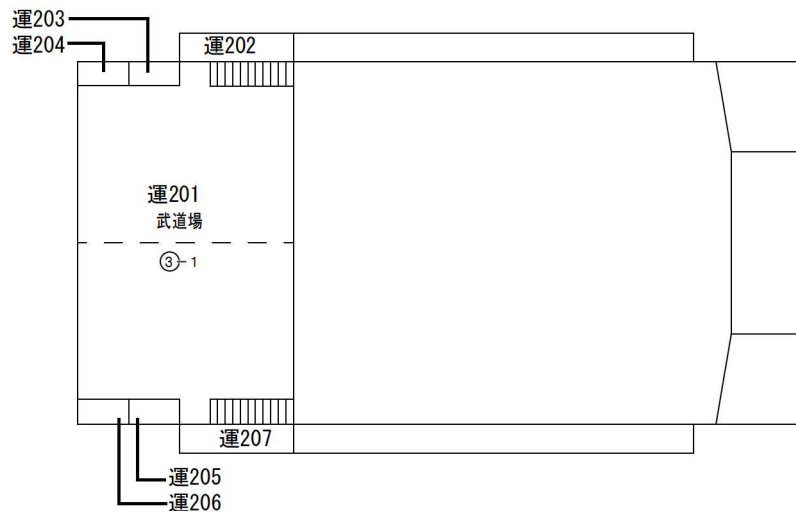

2階平面図

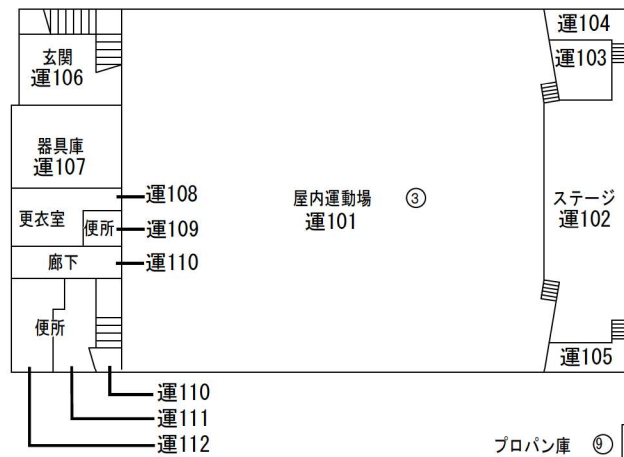

④ 陶芸室 他106

⑦ 危険物庫 他105

プロパン庫 ⑨ 他104

⑧ クラブボックス	174 m ²
③-1 武道場	371 m ²



⑧ クラブボックス

他101

他102

他103



平面図	縮尺	1/500 (A4)	m	学校名	男山東中学校			調査番号	(都道府県)			(市町村)			(学校)			整理番号
					2	6	2		1	0	3	7	5	9				

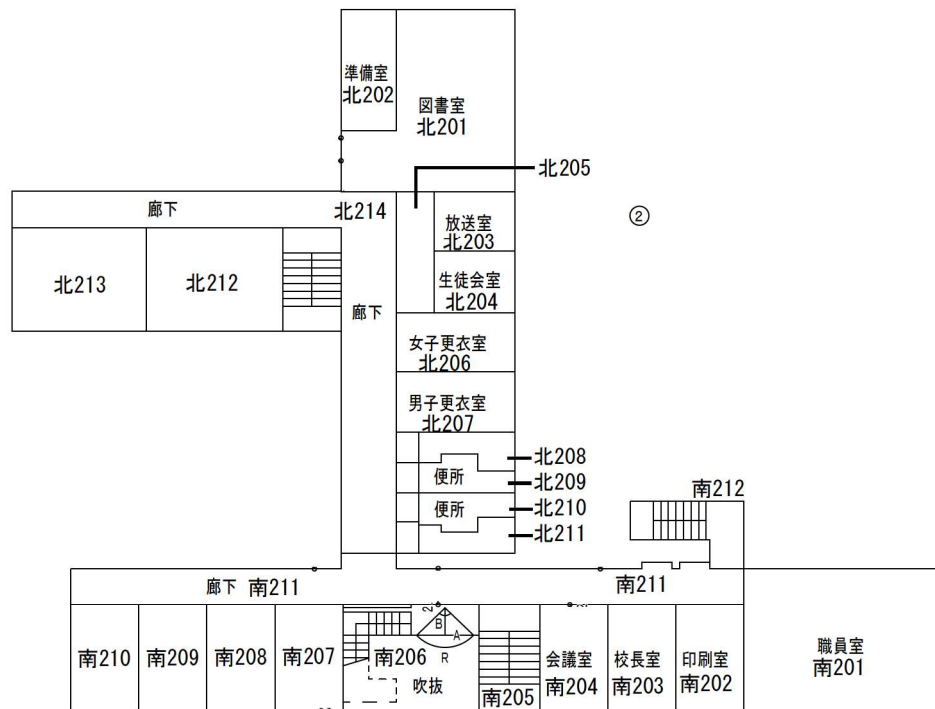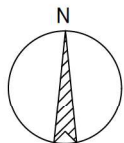

注) R = 2.600
 A = 3.750 (底辺)
 B = 1.800 (高さ)
 内角 = $\frac{92^\circ}{360^\circ}$

①



2階平面図

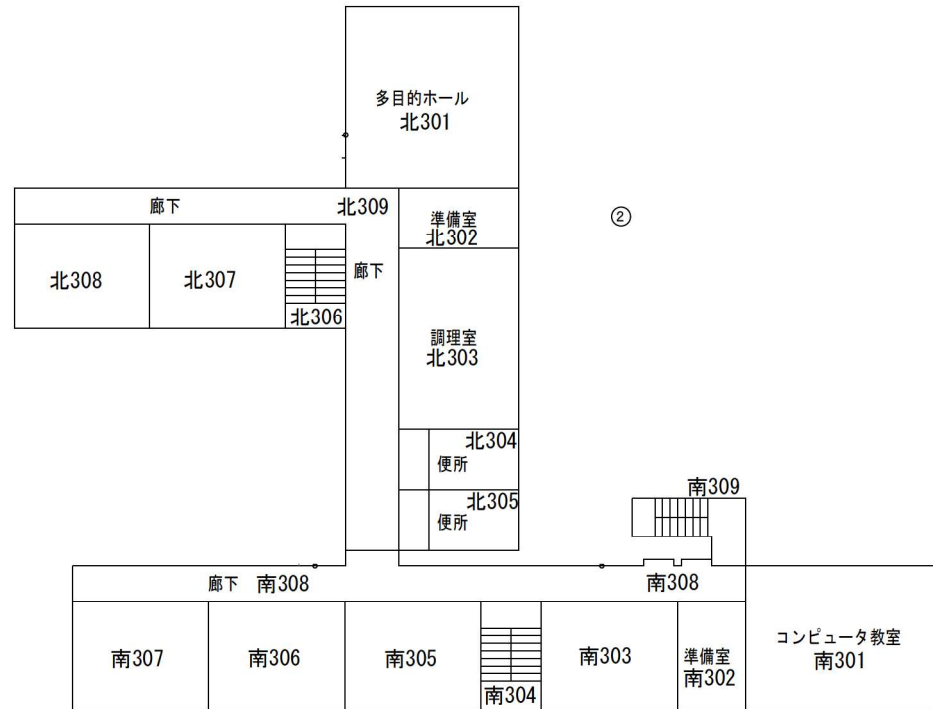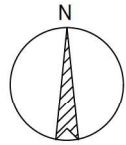

①

3階平面図

平面図	縮尺	1/500 (A4)	m	学校名	男山東中学校	調査番号	(都道府県)	(市町村)	(学校)	整理番号
							26	210	3759	

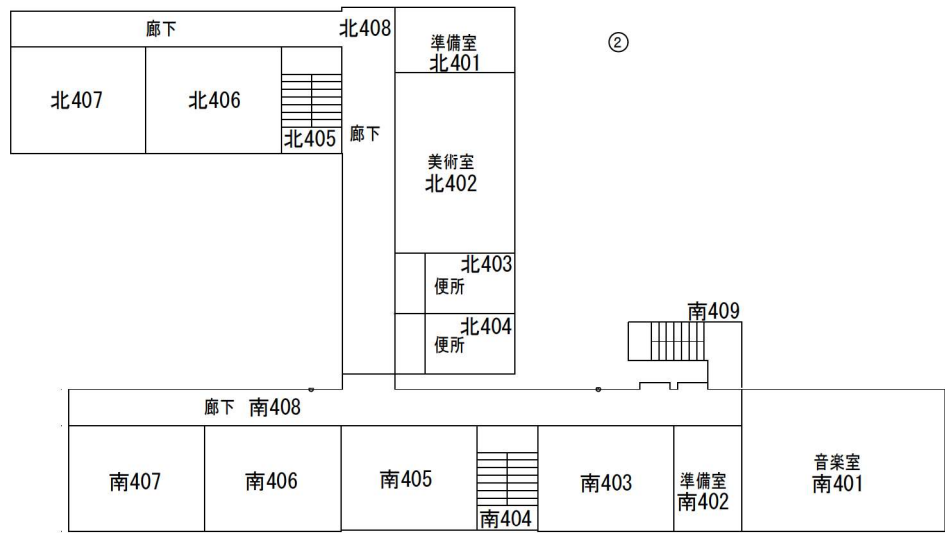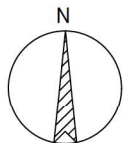

4階平面図