


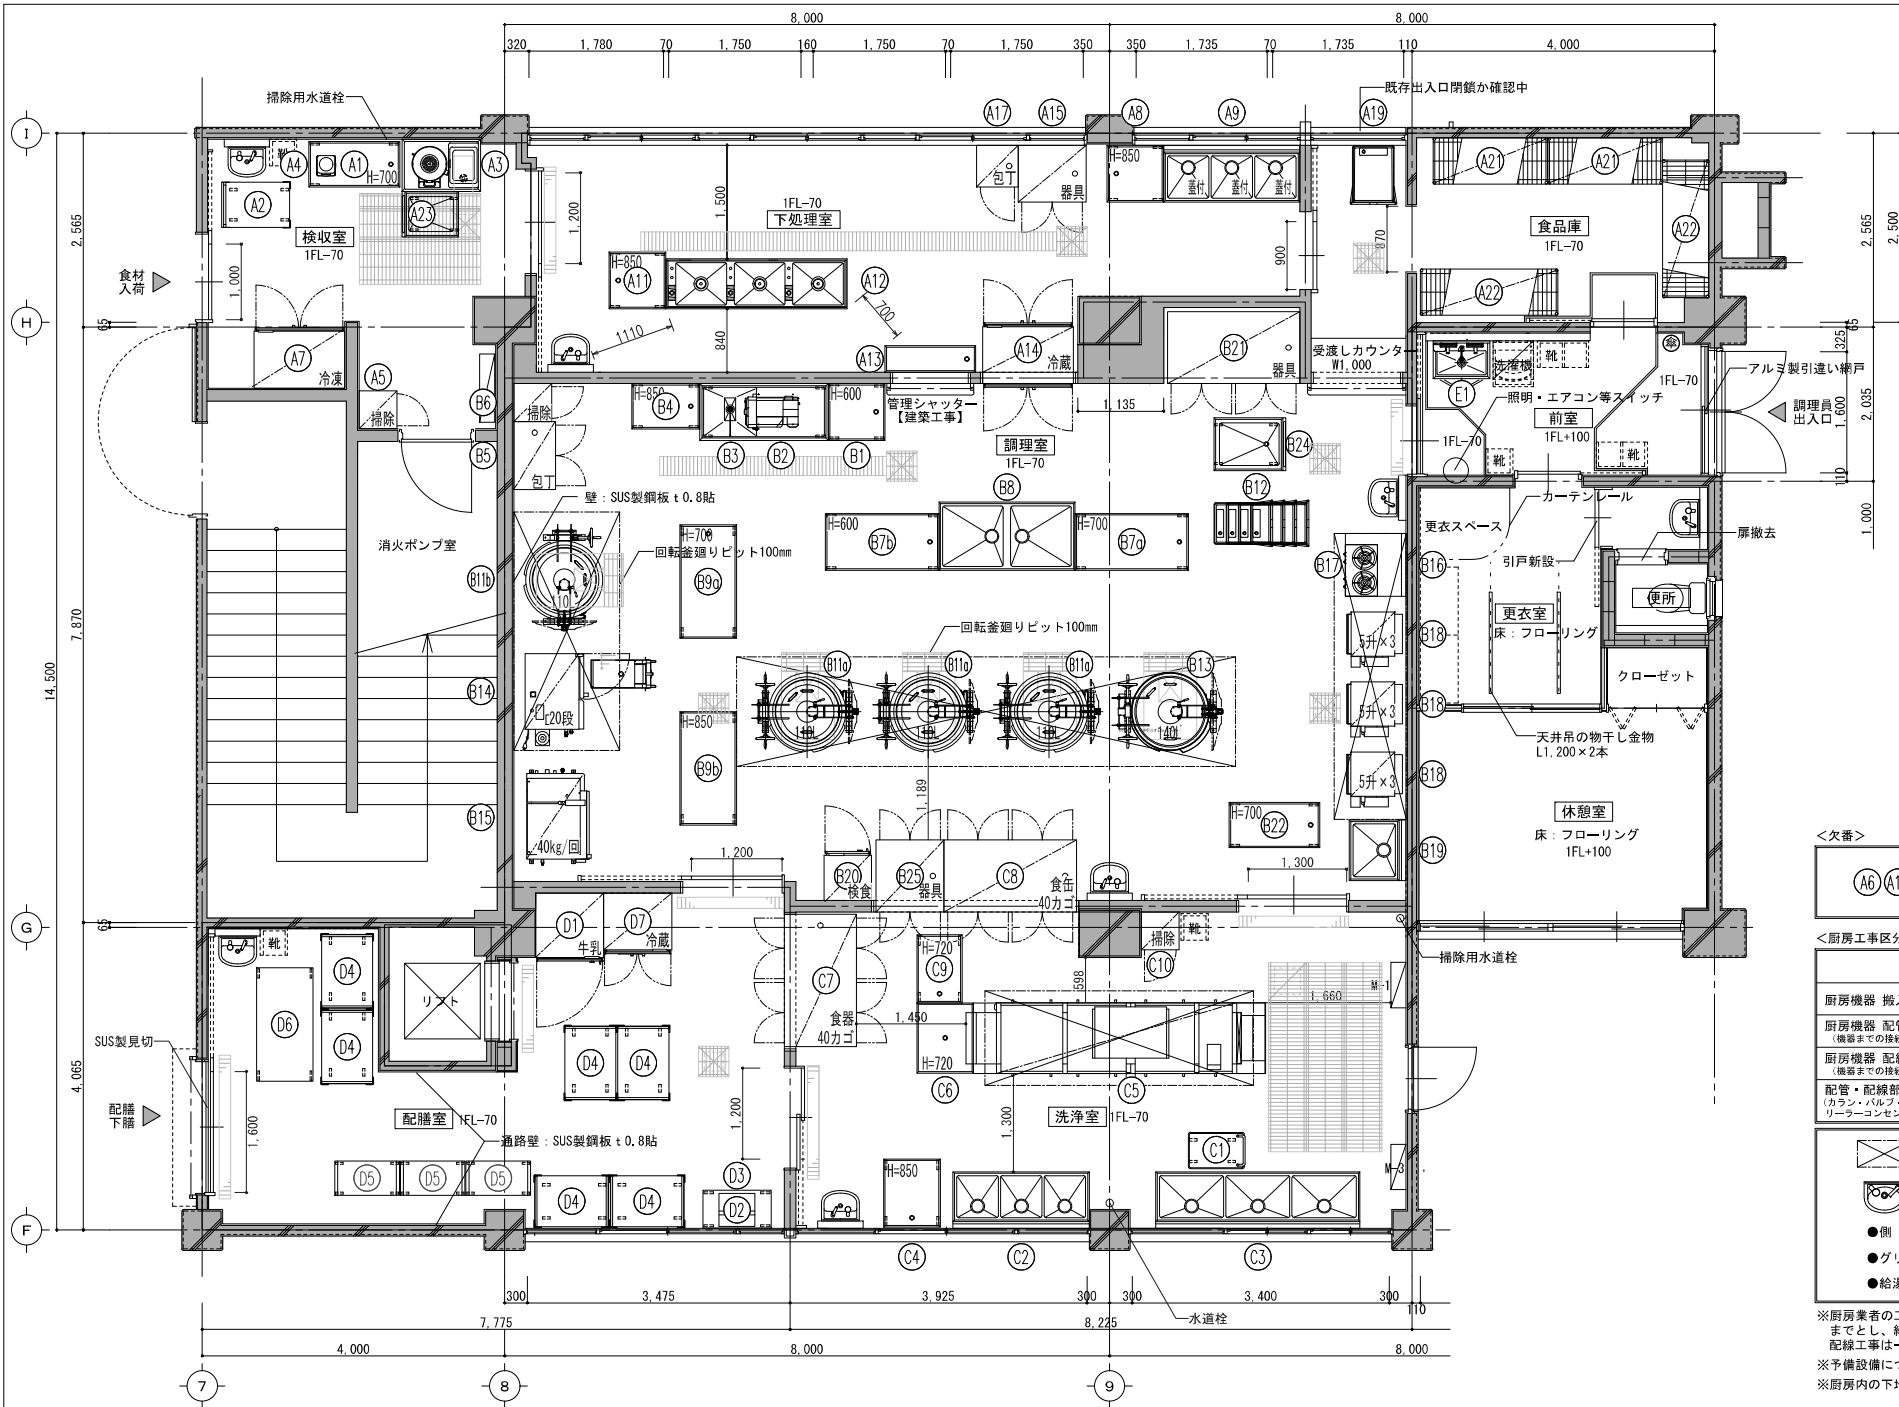

<欠番>

A6	A10	A16	A18	A20	B10	B23
----	-----	-----	-----	-----	-----	-----

<厨房工事区分>

	厨房業者 工事	他工事
厨房機器 搬入・据付	○	—
厨房機器 配管工事 (機器までの接続を含む)	—	○
厨房機器 配線工事 (機器までの接続を含む)	—	○
配管・配線部材一式 (カーン・バルブ・手元開閉器・ リリーフ・コンセント、水栓柱等)	—	○

 排気フード (設備工事)

 手洗器 (設備工事)

- 側溝 (建築工事) お打合せ要
- グリストラップ (設備工事)
- 給湯器 (設備工事) お打合せ要

※厨房業者の工事範囲は機器の設置(レベル出し)までとし、給排水・電気・ガス・蒸気等の配管、配線工事は一次、二次とも厨房業者外とします。
※予備設備についてはお打合せください。
※厨房内の下地及び仕上材は不燃材料とします。

[illegible]

品番	名 称	規 格 仕 様	外形寸法(mm)			数	給 排 水				ガ ス (都市ガス)			電 気 (kw)			蒸 気			備 考
			開口	奥行	高さ		給水(A) □	排水(A) ■	排水(A) ⊕	圧力(MPa) ▲ ○	消費量 (kWh)	定格100V ●	定格200V ●	定格200V ●	出力(A) □	排気(A) □	消費量 (kg/H)			
C8	食 器 消 毒 保 管 機	MCW-40-s	1750	950	1900	1			40±2						12.800				電化製品用・フットボールコート交換部 ※必ず安全確認を要します。	
C9	移 動 台		900	600	720	1													フック付	
C10	掃 除 用 具 ロ ッ カ ー		500	500	1800	1														
	< 配 膳 室 >																			
D1	牛 乳 保 冷 庫	MR-90B-(L)	900	900	1970	1			40				0.206						定額内使用88(L) 逆扉仕様	
D2	移 動 台		900	500	800	1														
D3	ポ リ バ ッ カ ー	PE-405B	475	433	175	1							0.165							
D4	配 膳 車		1000	700	1080	6														
D5	配 膳 車 (ミ ニ)	S850-2	850	450	905	3													S/S鋼、2層	
D6	移 動 台		1500	750	700	1													牛乳受取り用	
D7	冷 蔵 庫	HR-90B-ML	900	800	1910	1			40				0.286						定額内使用76(L)	
	< 前 室 >																			
E1	手 洗 い シ ン ク	HWS-75D	750	500	850	1	15	15	40				0.009						一人用	

注) 設備容量の数値は各1台当たりを示す。 注) 付属品として記載のない備品類・収納物は含まない。