



八幡市民体育館 1階

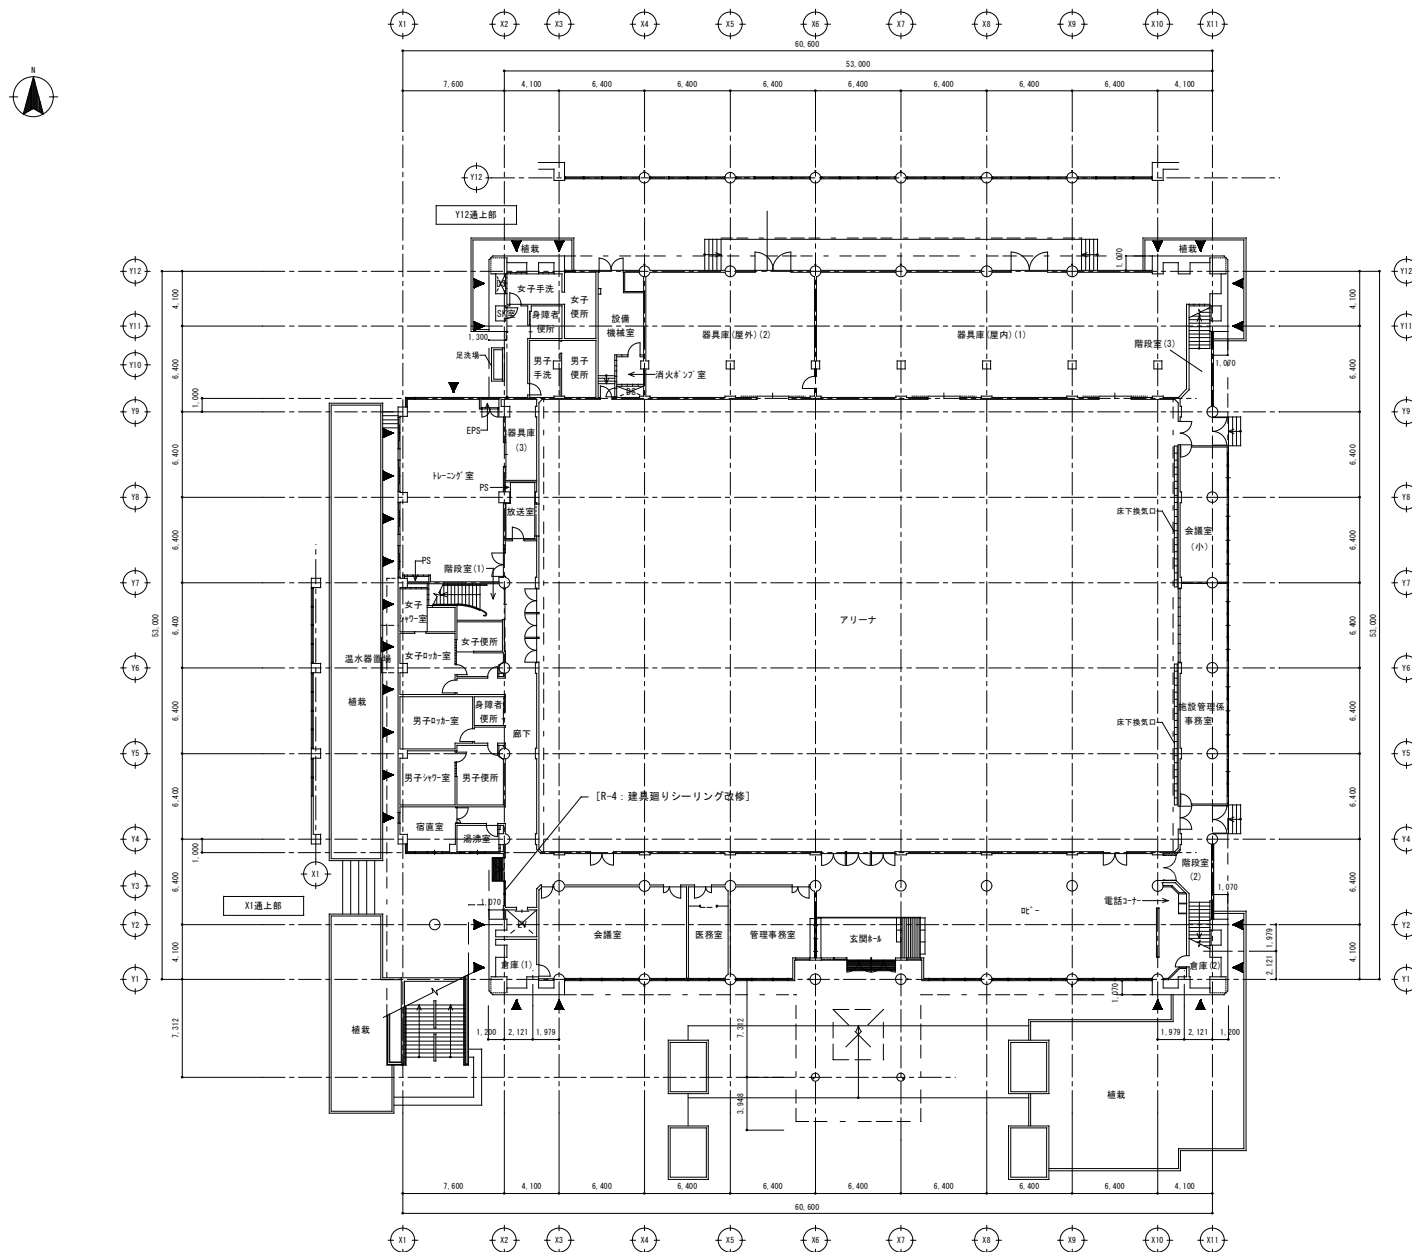


1階平面図 1/200

※当図面はあくまで参考であるため、詳細は現地を確認すること

八幡市民体育館 2階

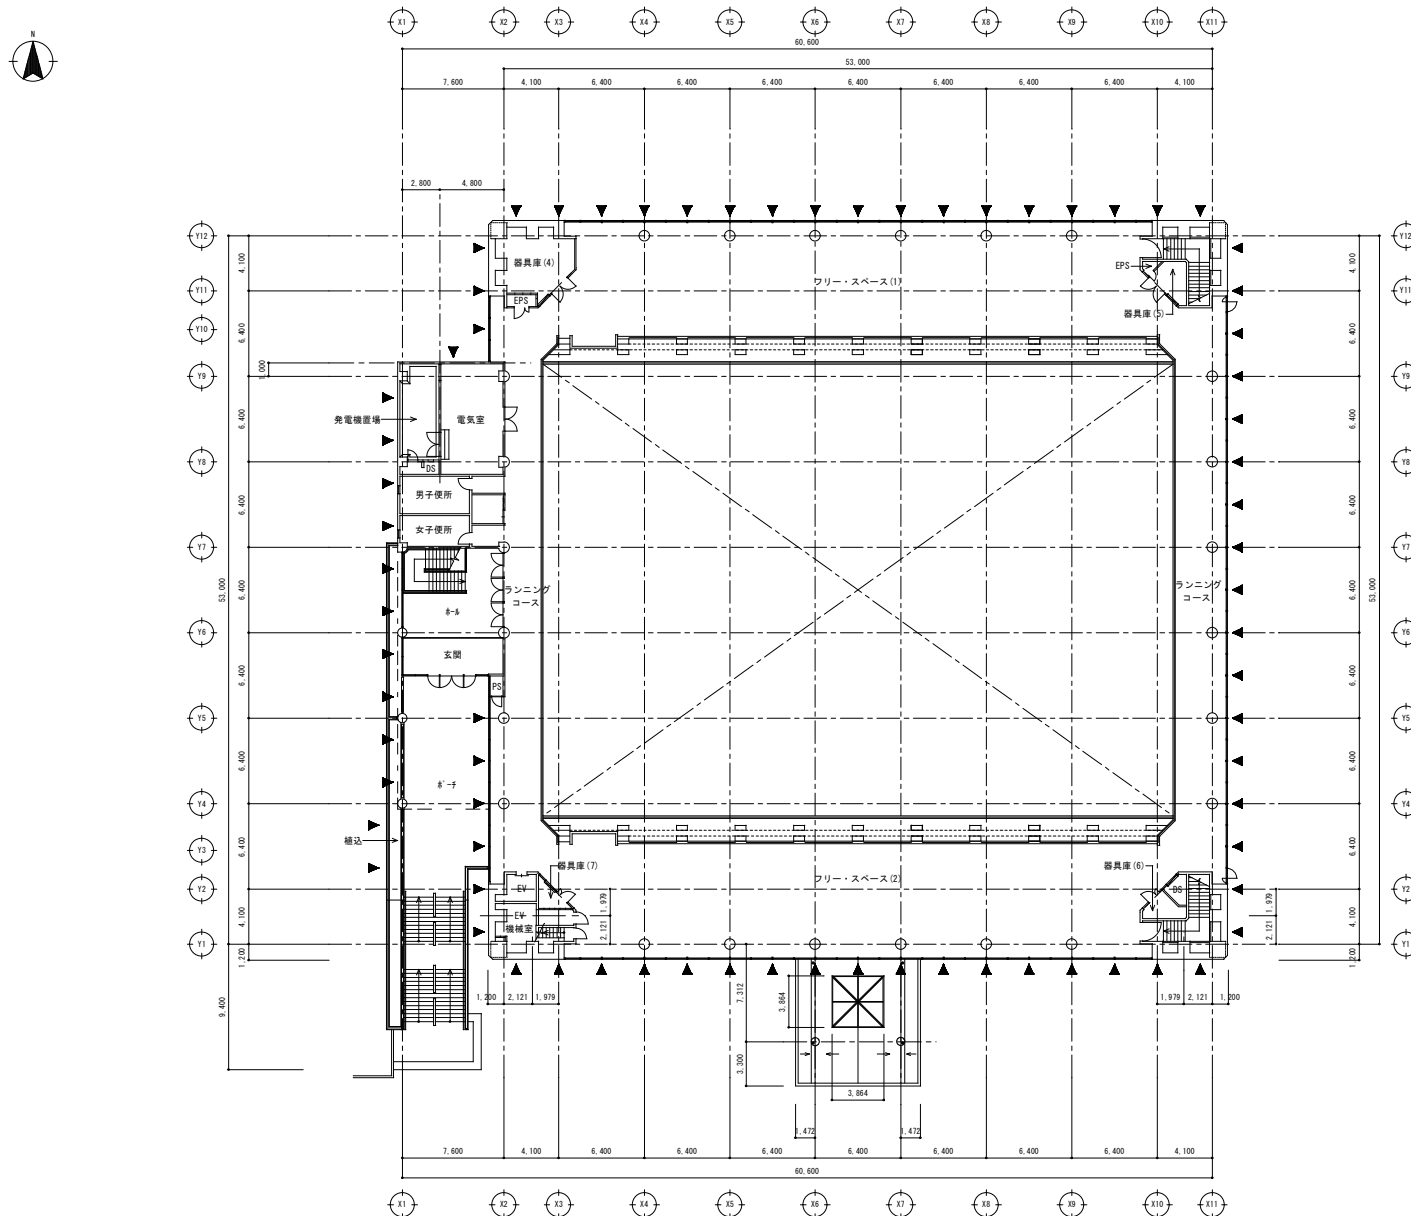



八幡市民体育館 3階

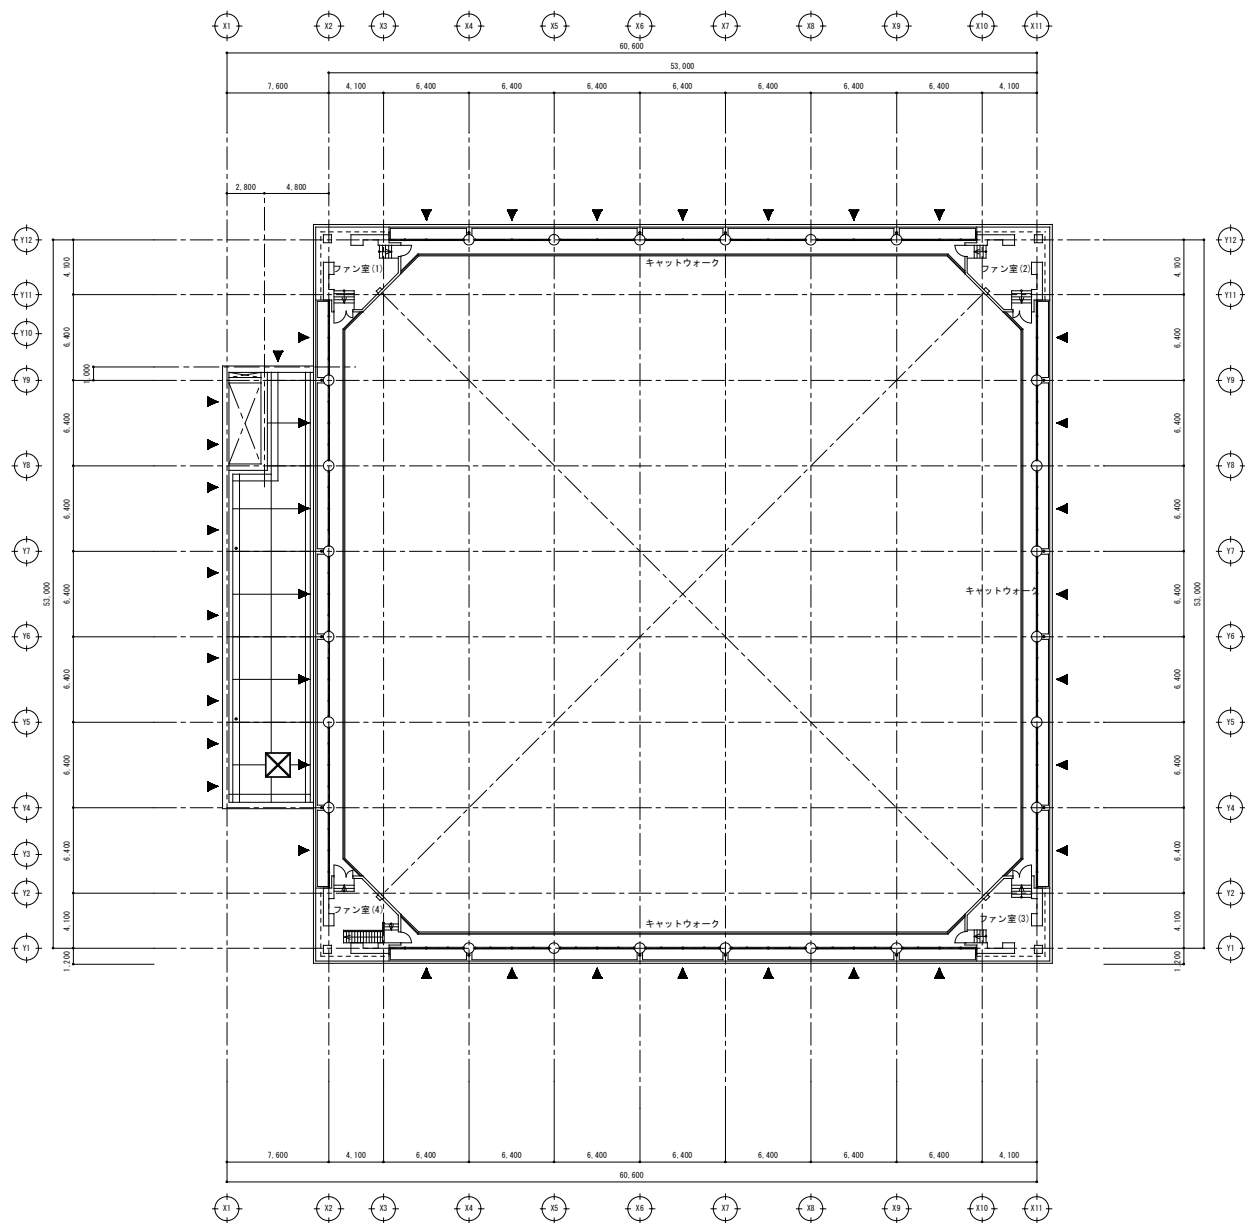

3階平面図 1/200

※当図面はあくまで参考であるため、詳細は現地を確認すること

八幡市民スポーツ公園

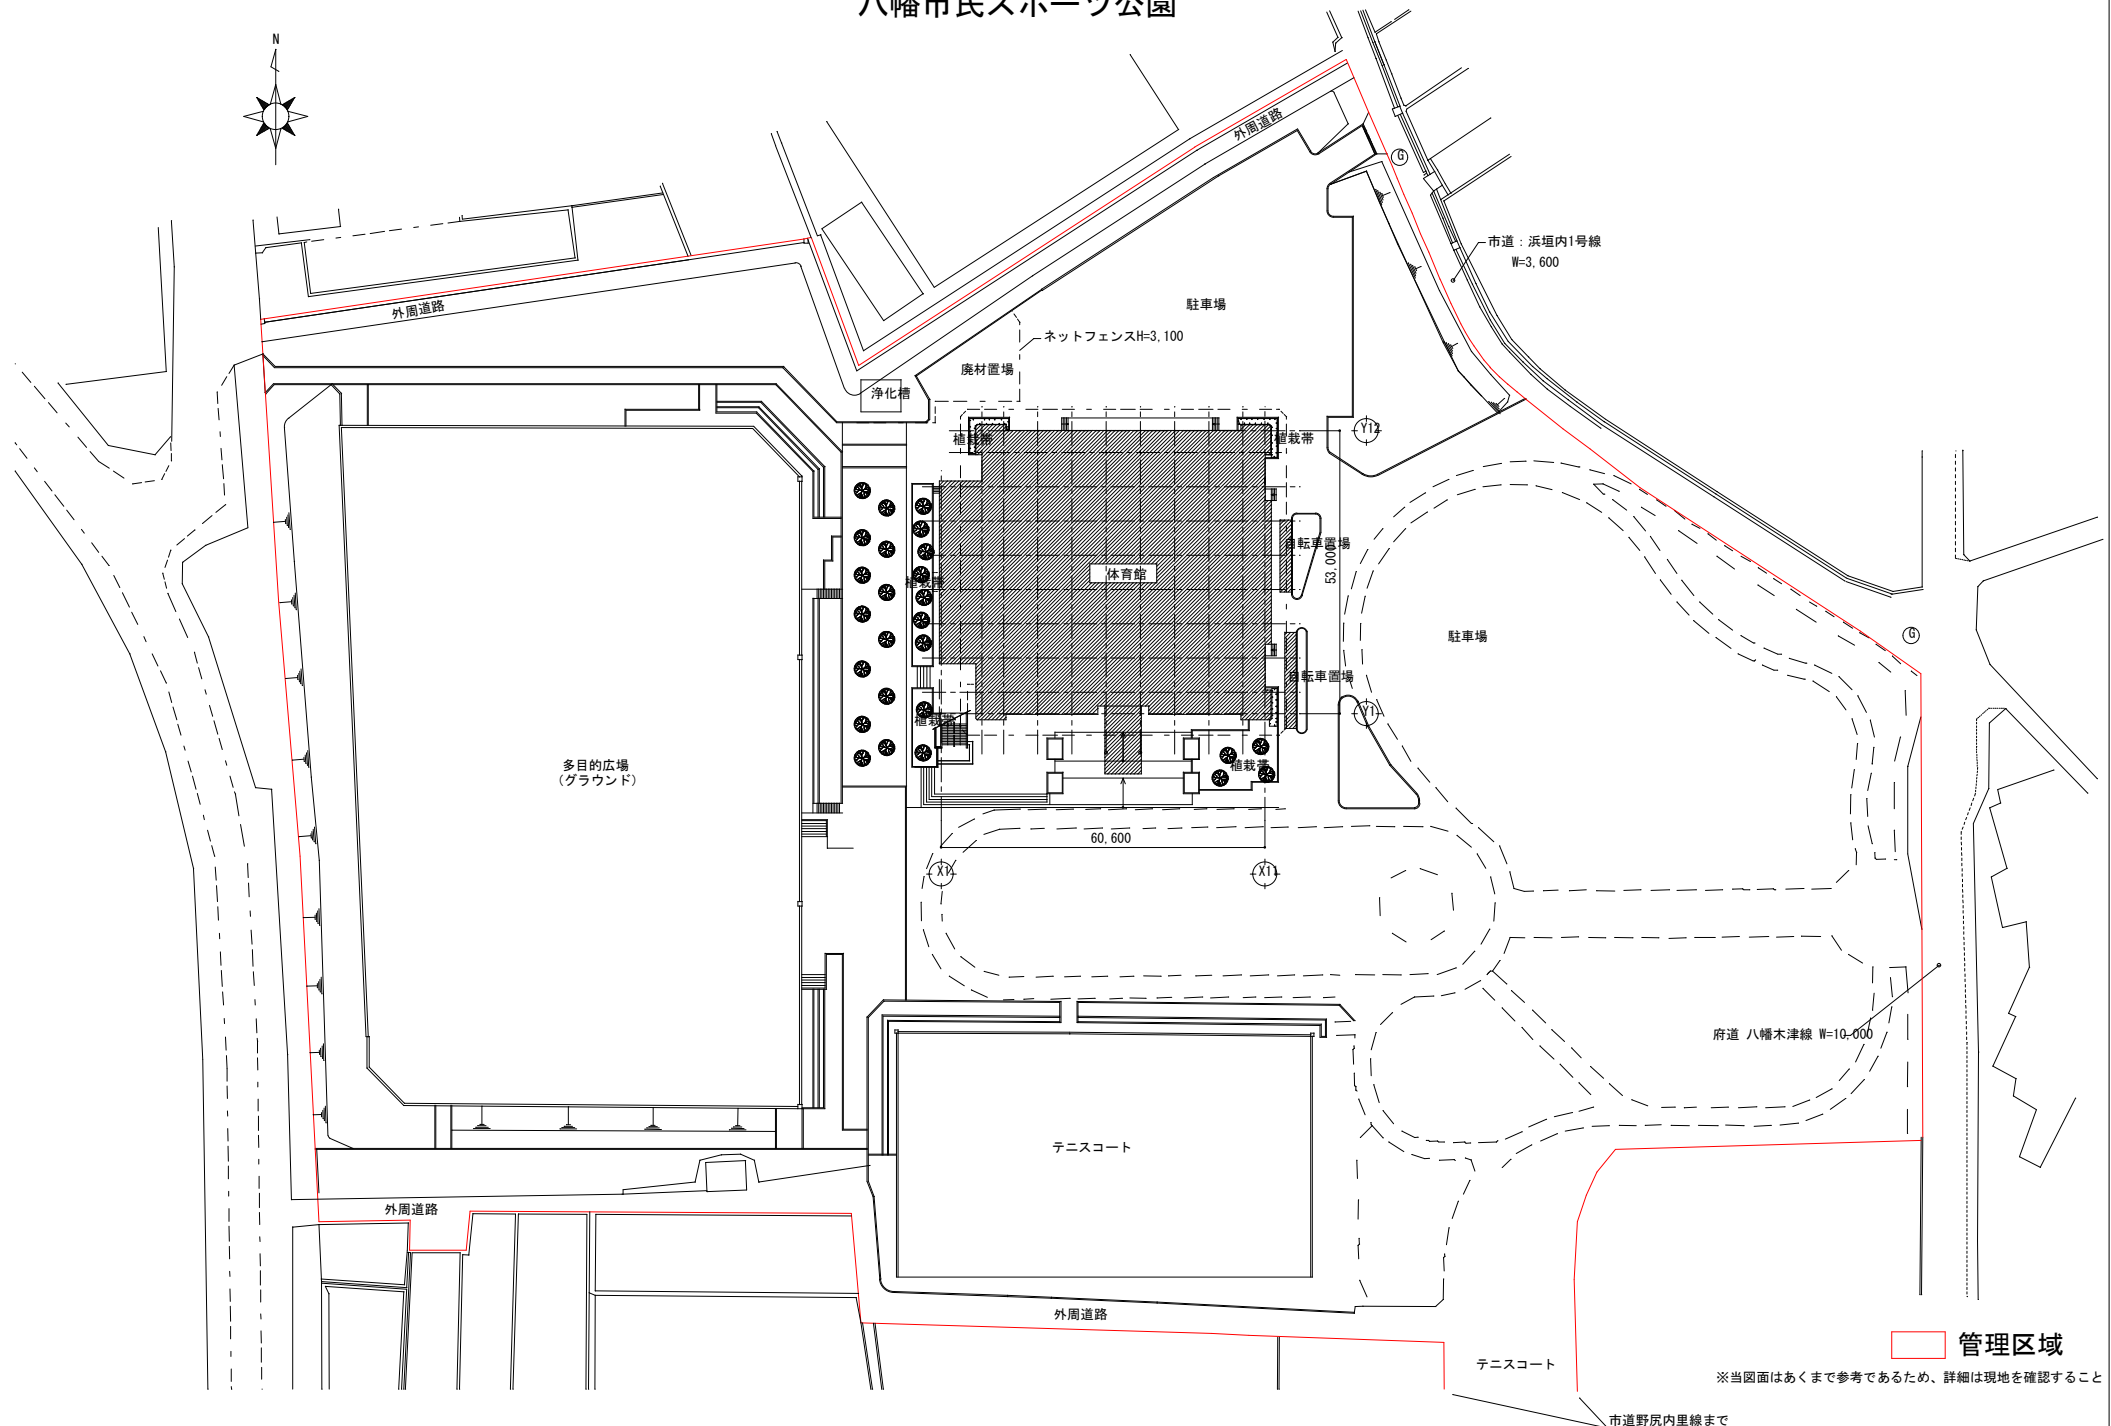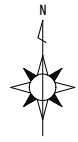


管理区域

※当図面はあくまで参考であるため、詳細は現地を確認すること

市道野尻内里線まで


八幡市男山レクリエーションセンター

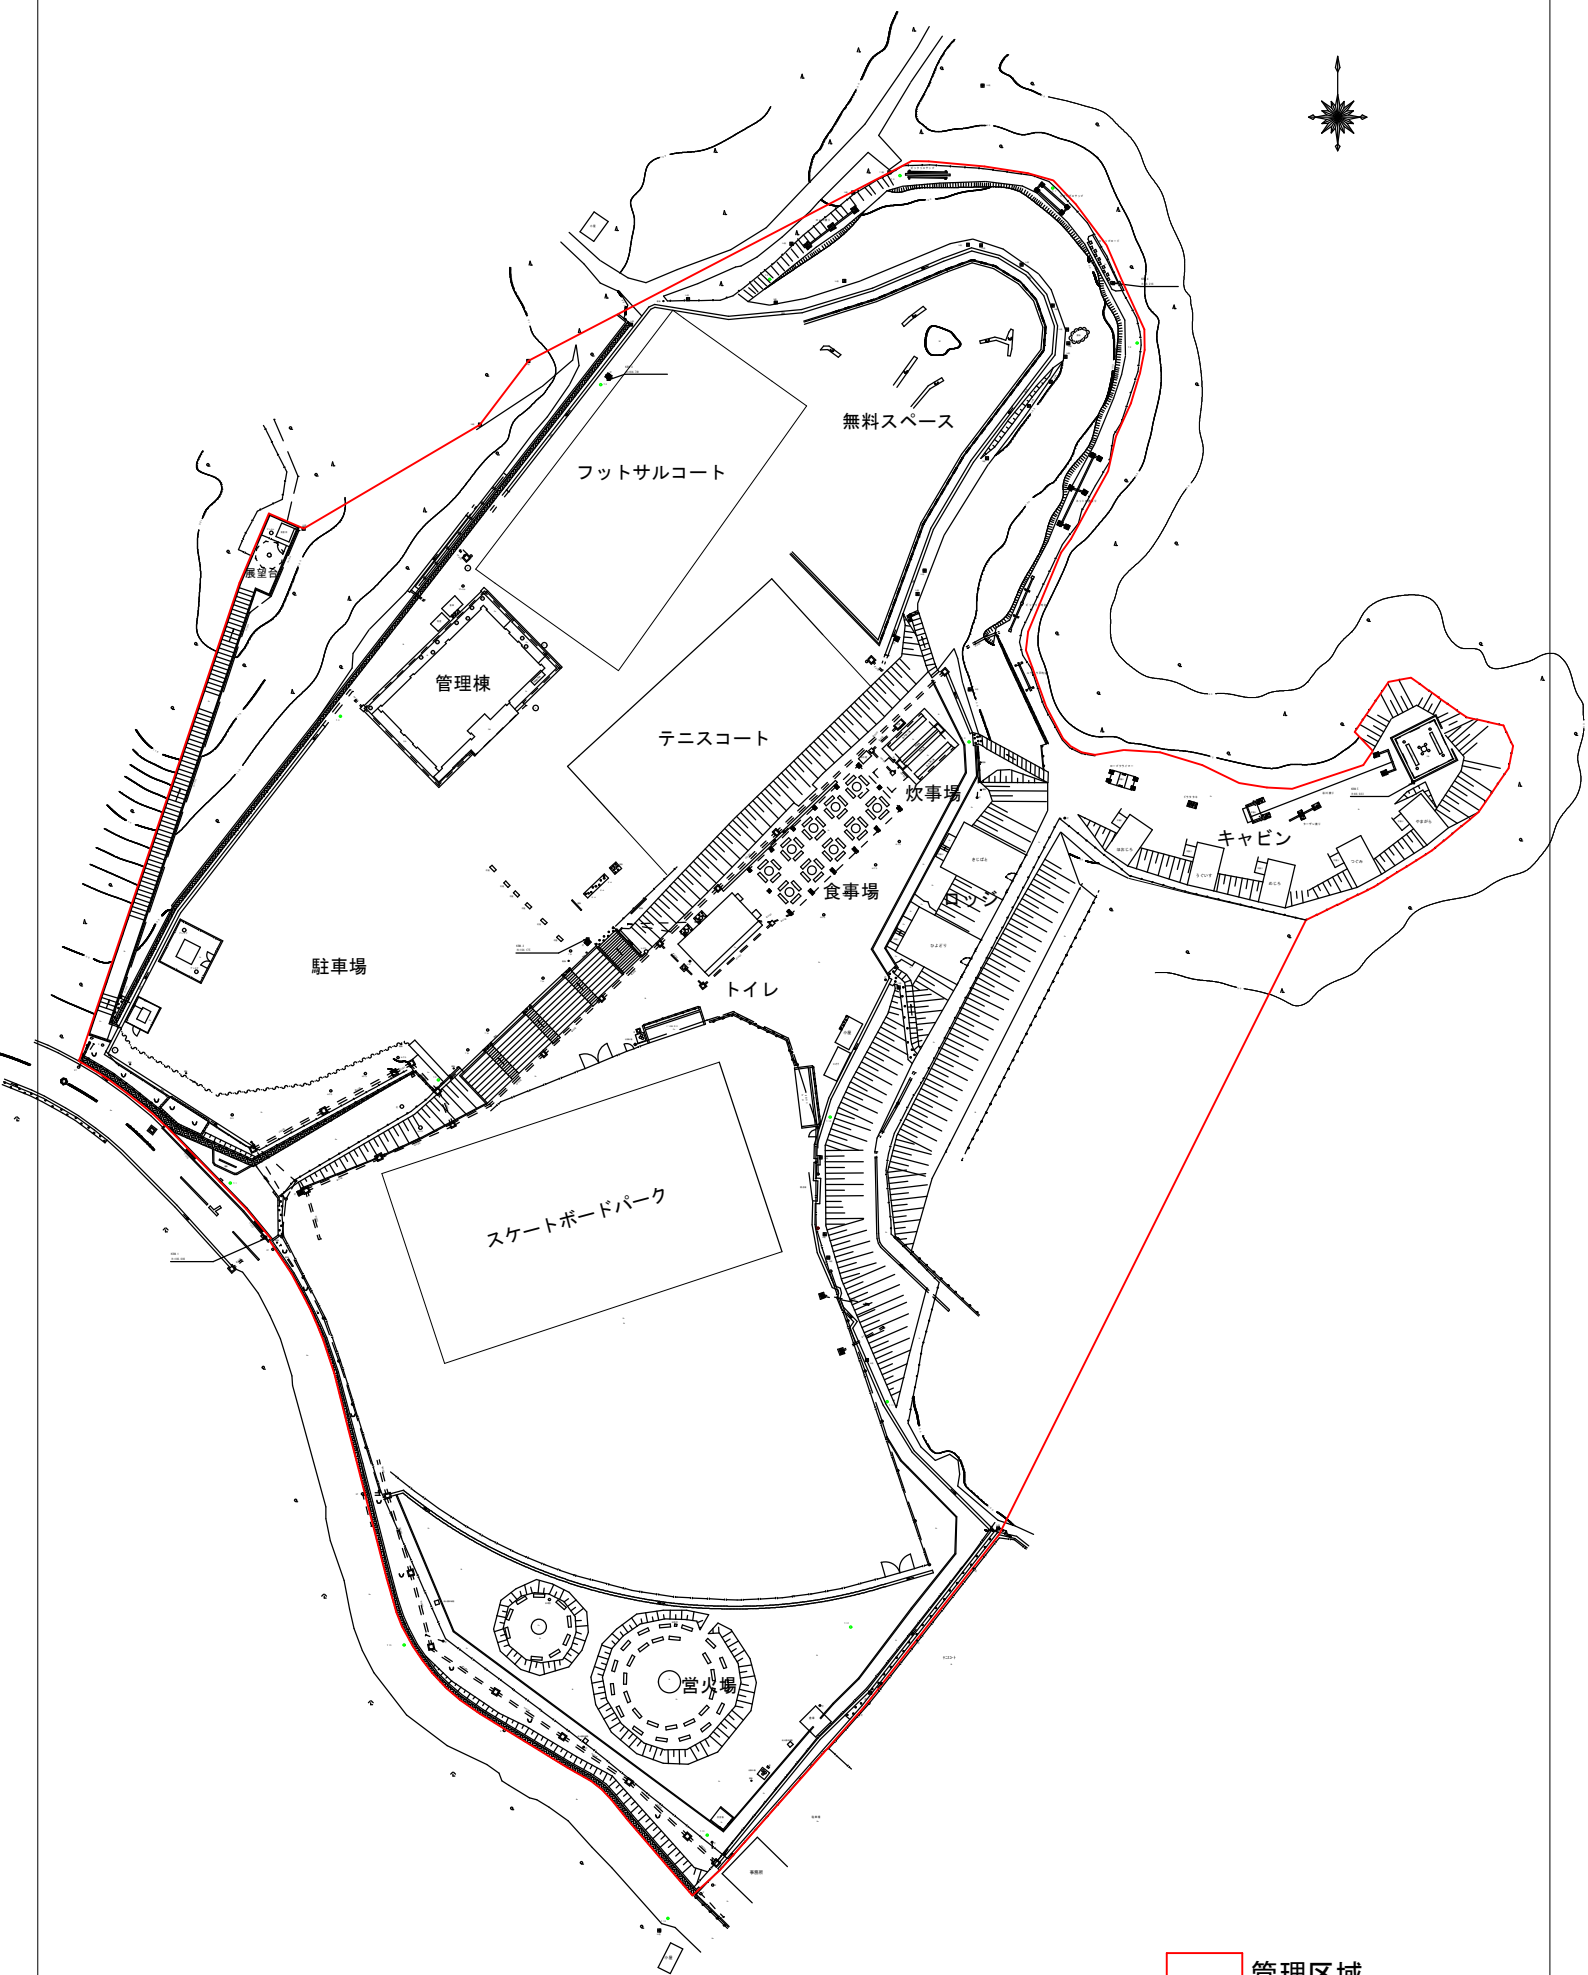

管理区域

※当図面はあくまで参考であるため、詳細は現地を確認すること


八幡市立さくら近隣公園内子供動物園等

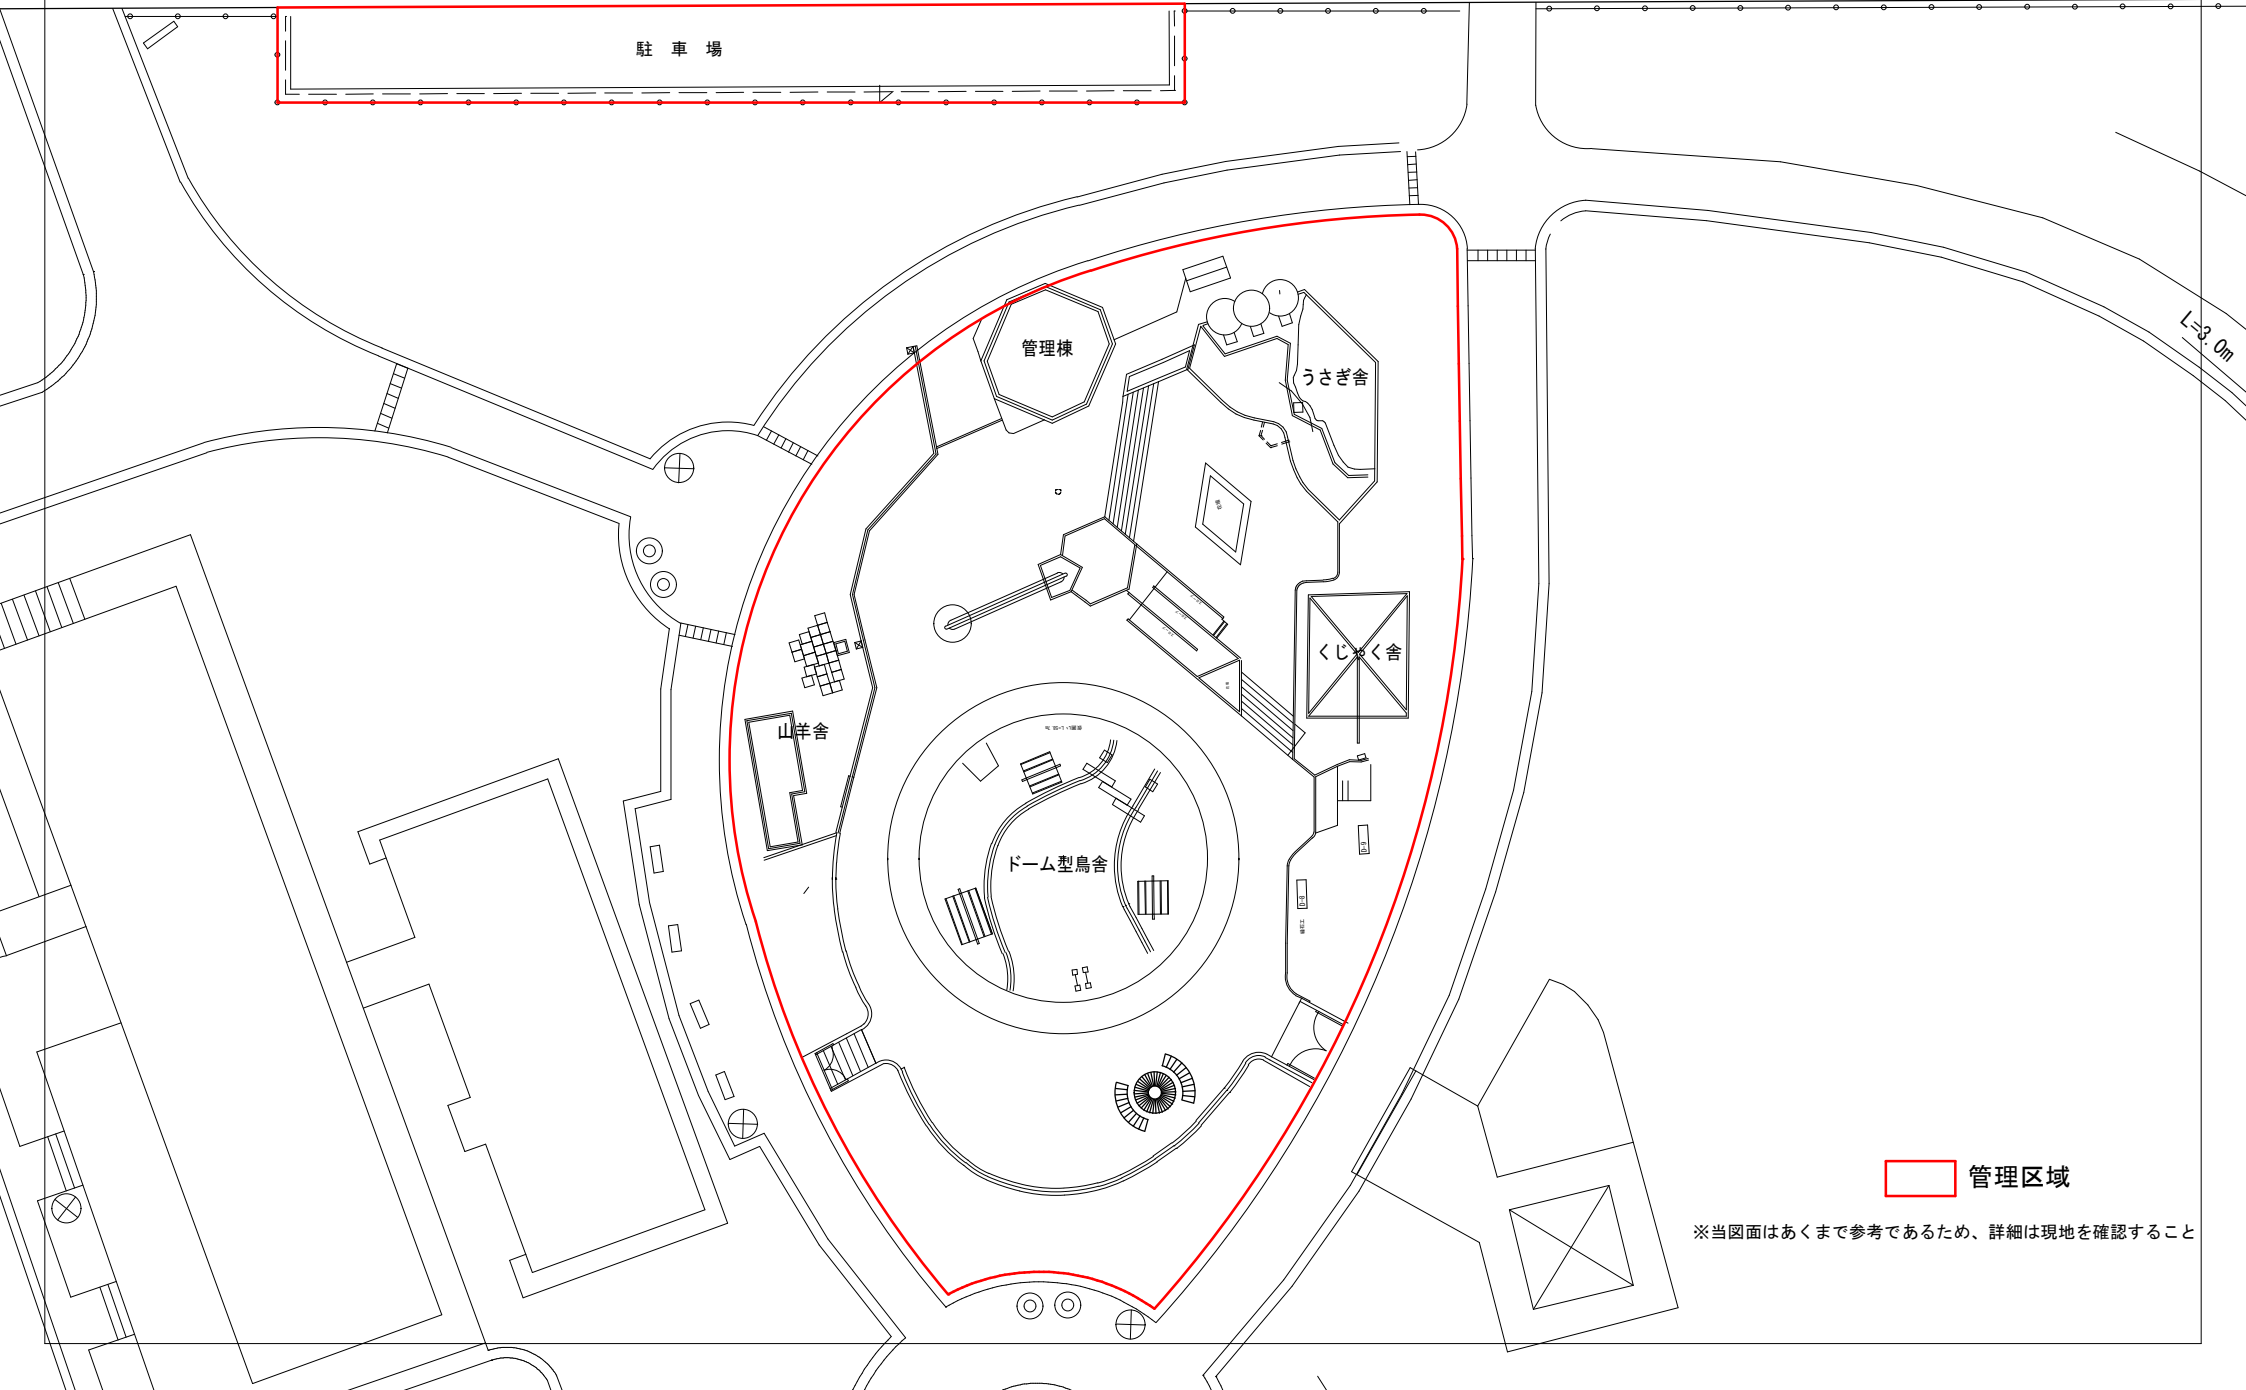

管理区域

※当図面はあくまで参考であるため、詳細は現地を確認すること

八幡市立さくら近隣公園全体図（参考）

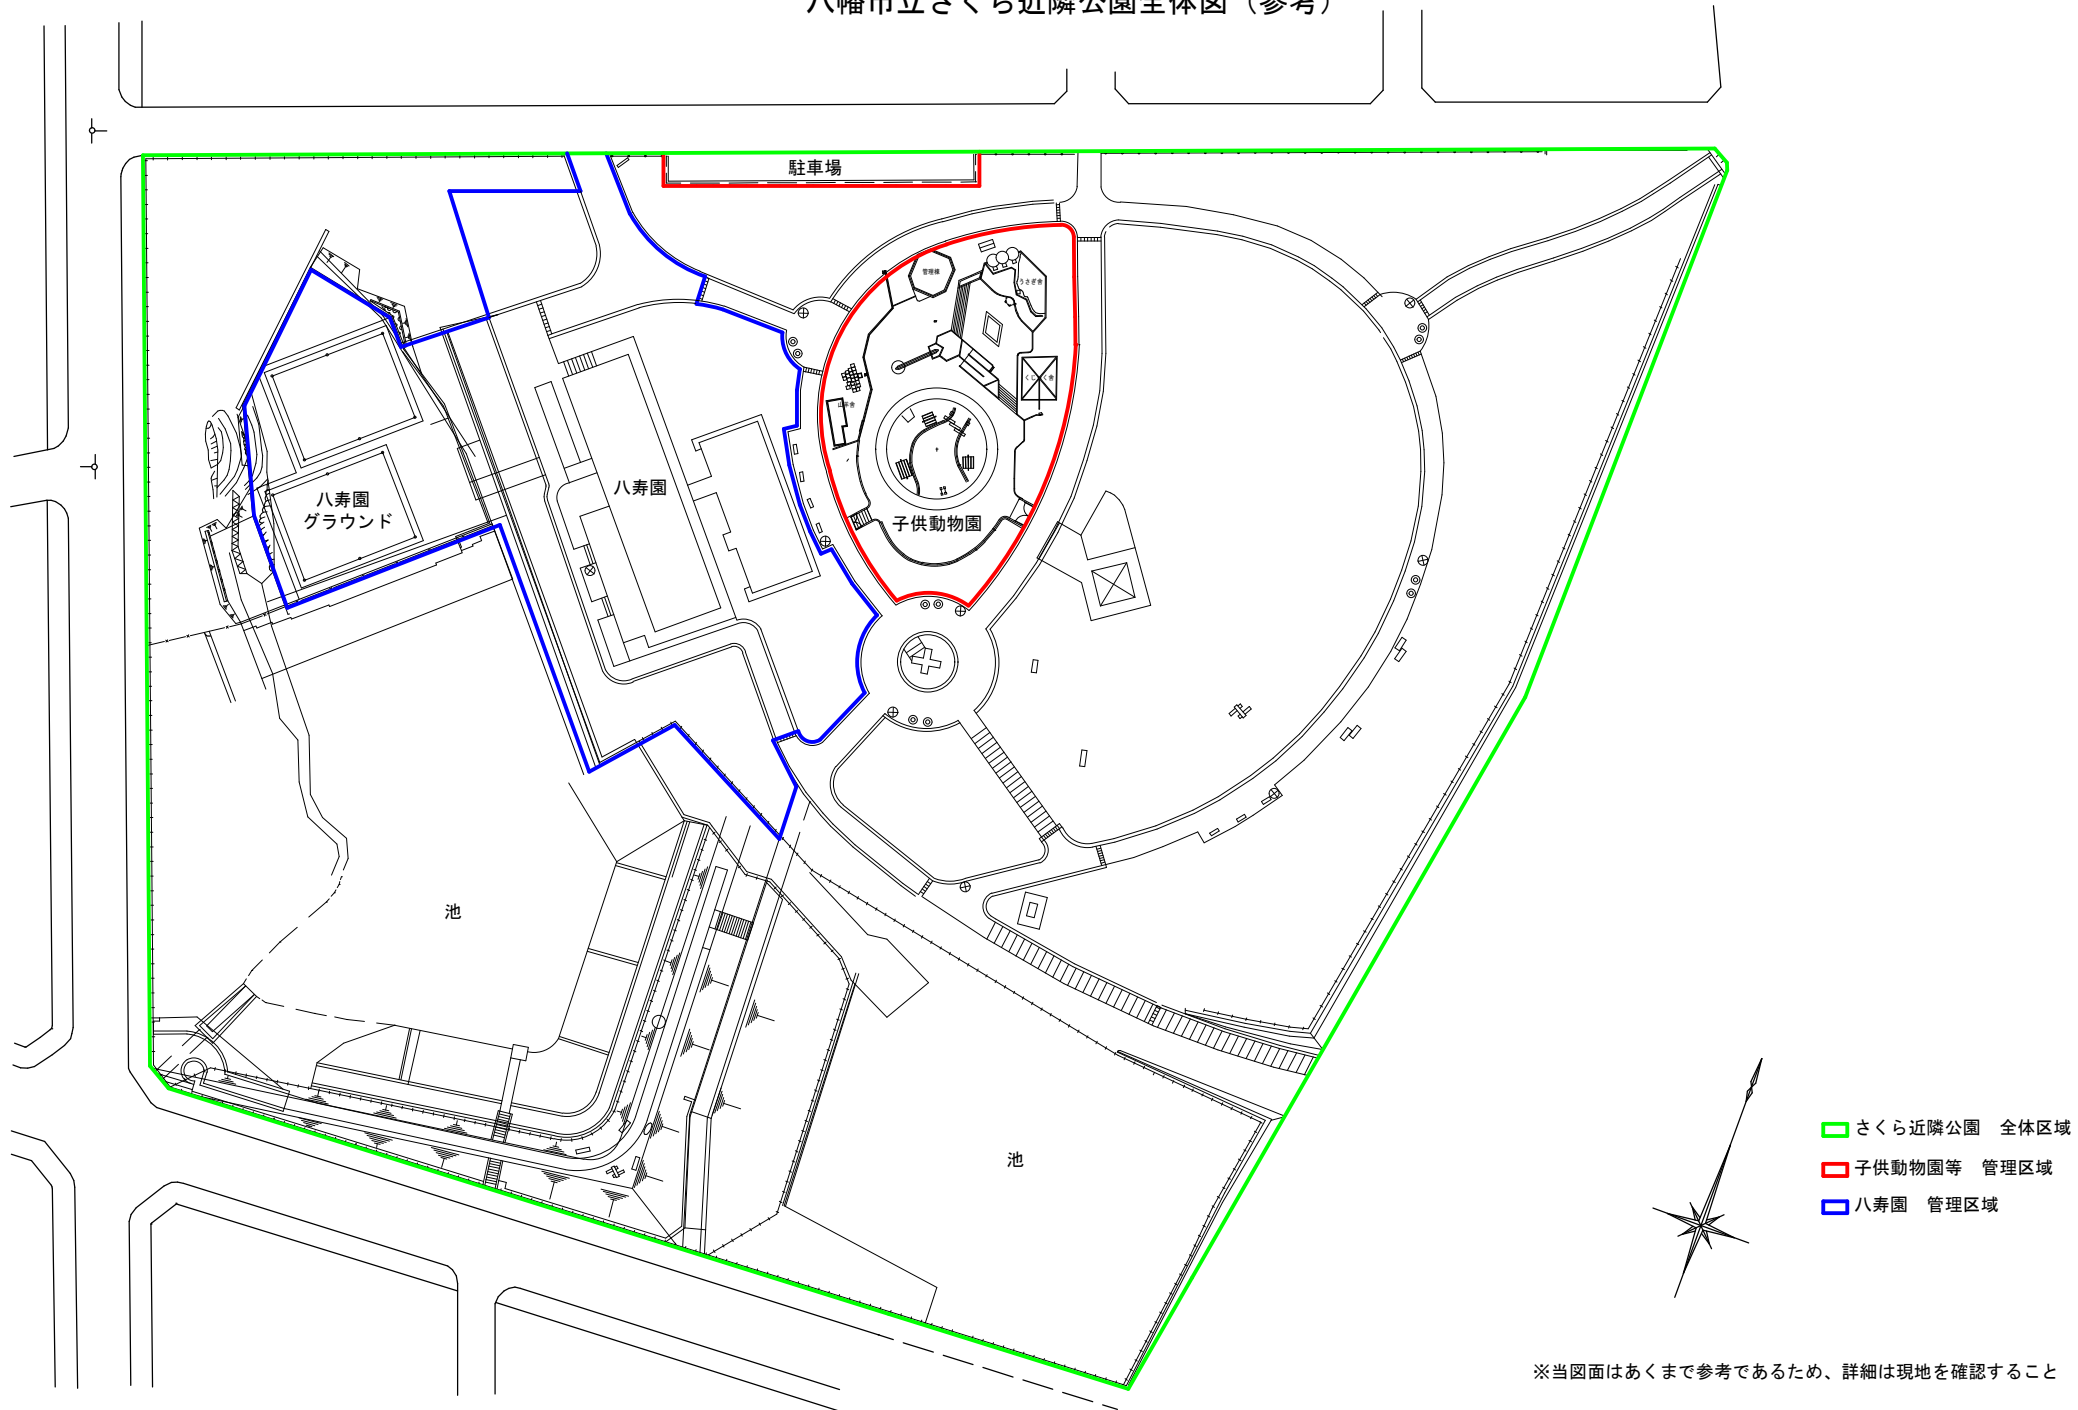

※当図面はあくまで参考であるため、詳細は現地を確認すること