




綴喜都市計画
生産緑地地区の変更 総括図
八幡市
縮尺 1:10,000

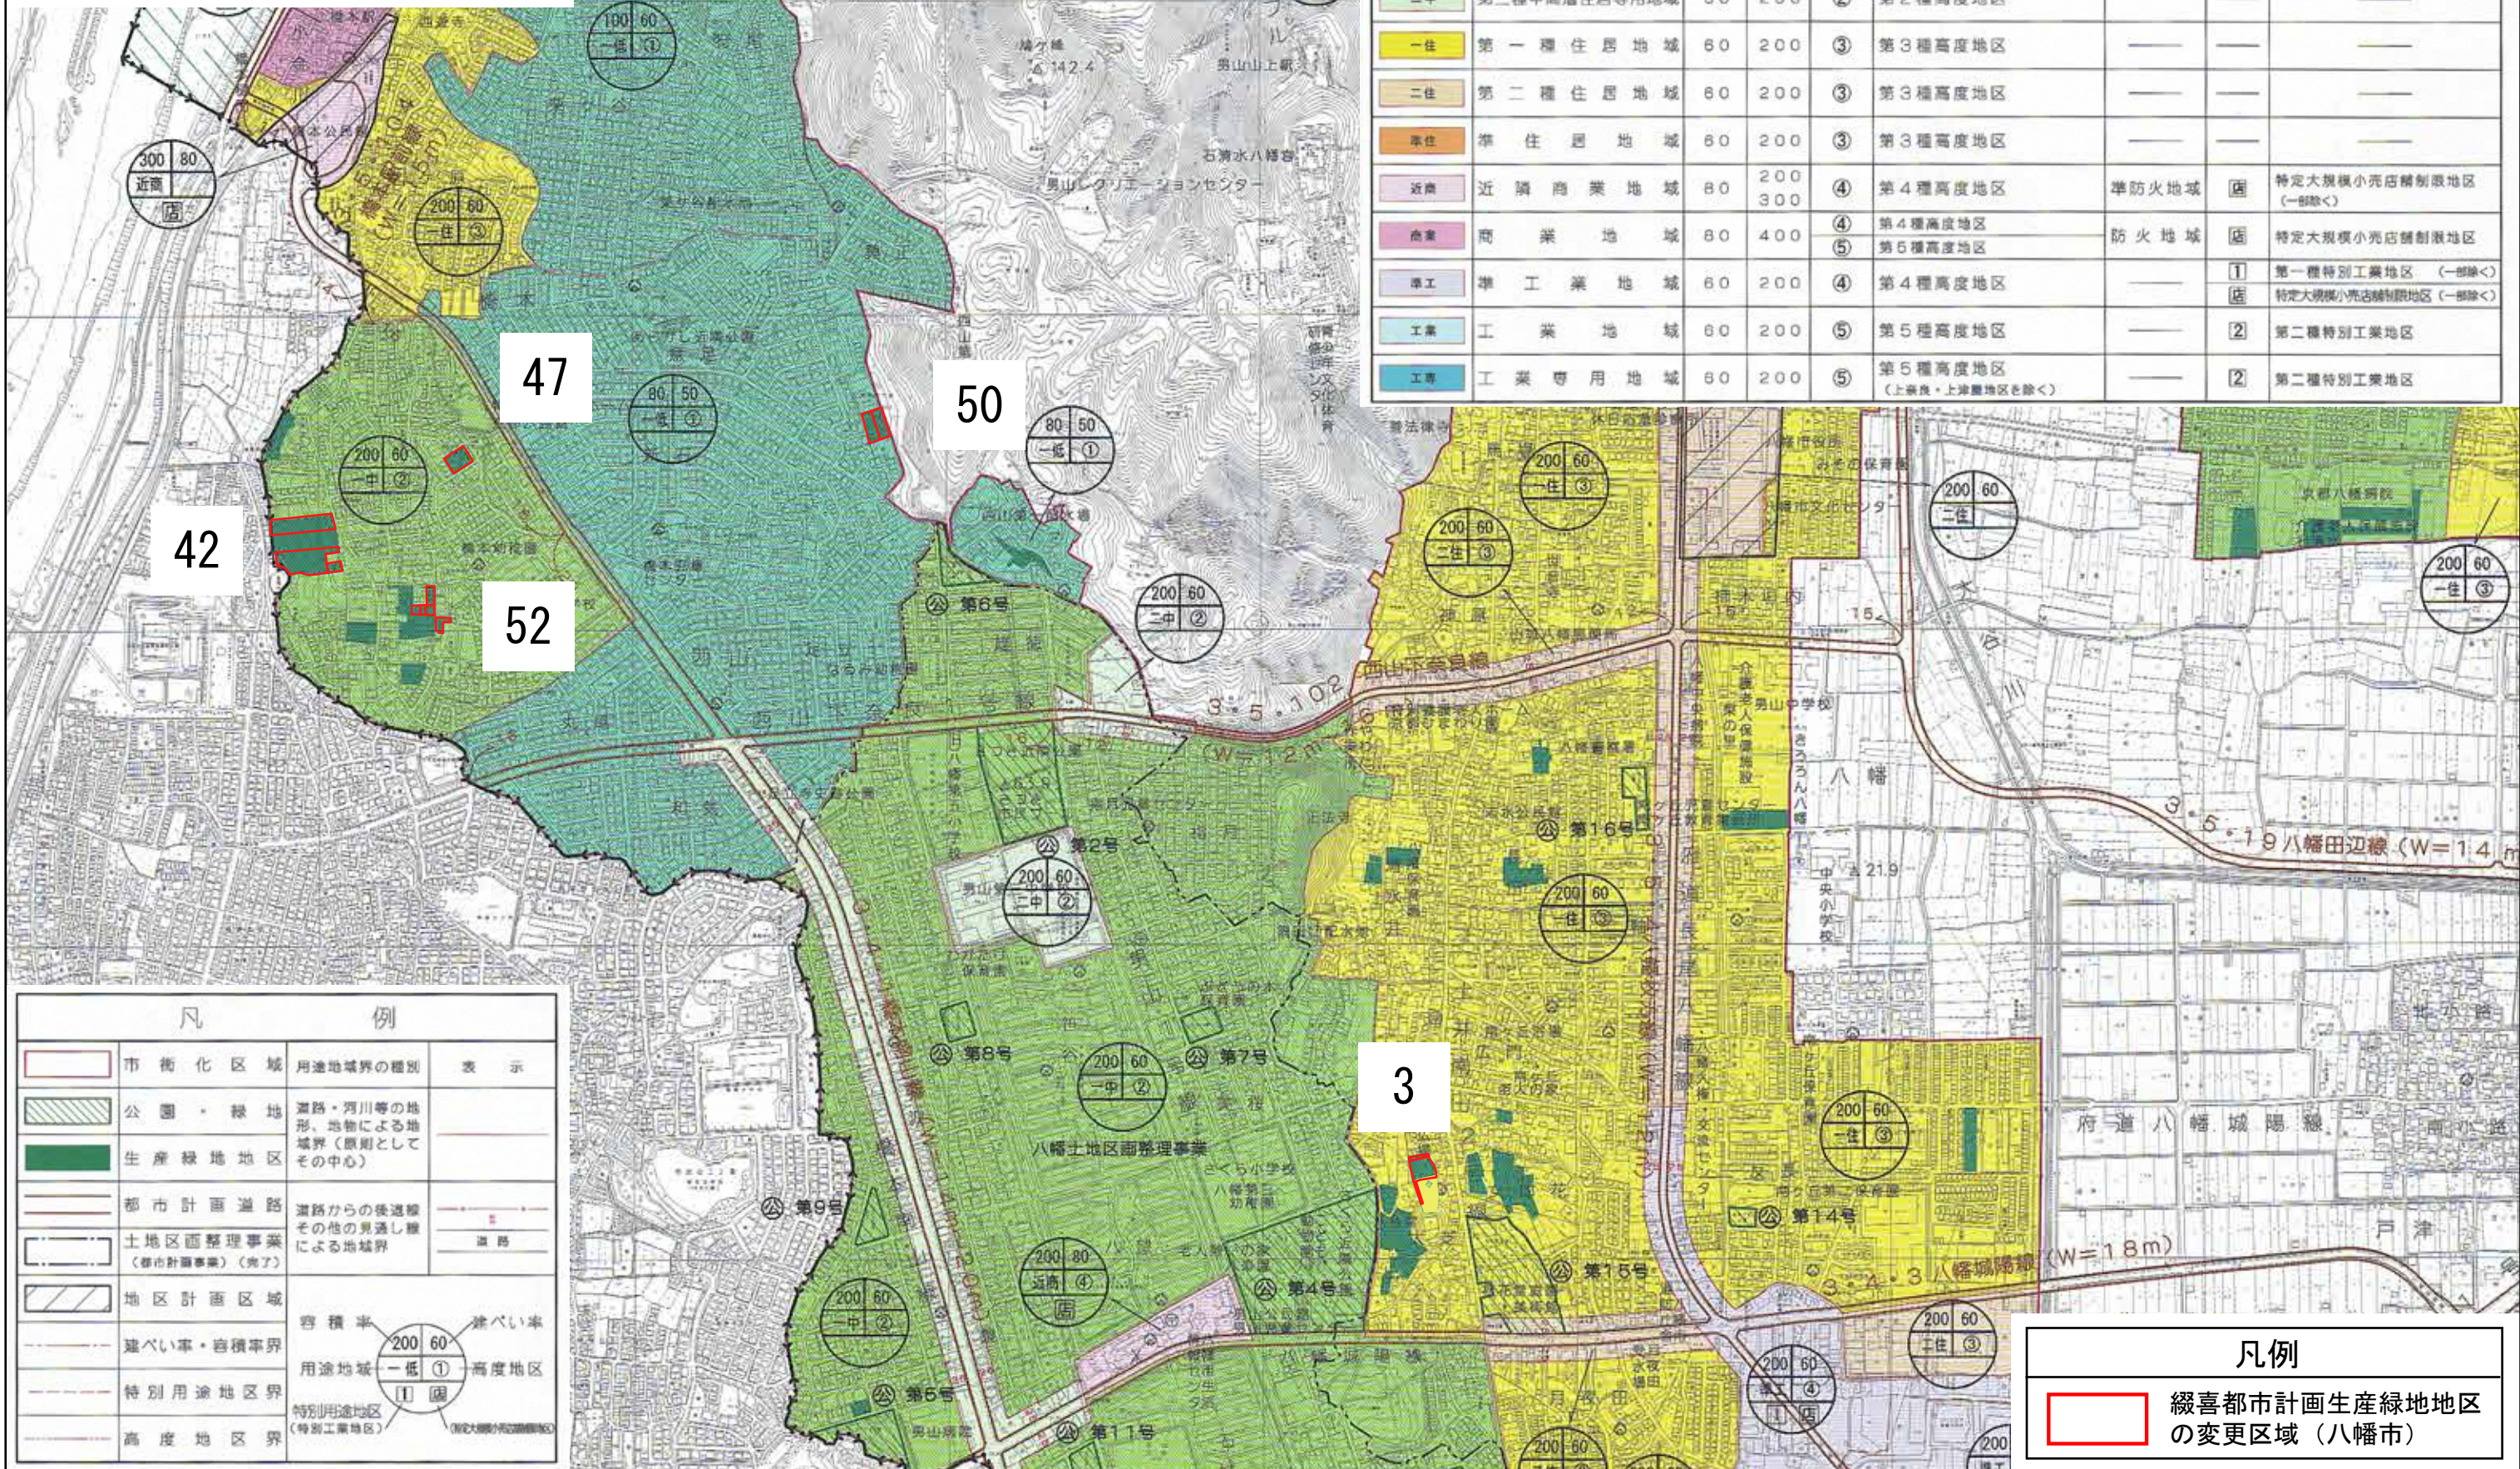


凡例
綴喜都市計画生産緑地地区
の変更区域（八幡市）

綴喜都市計画
生産緑地地区の変更 計画図
八幡市
縮尺 1:2,500

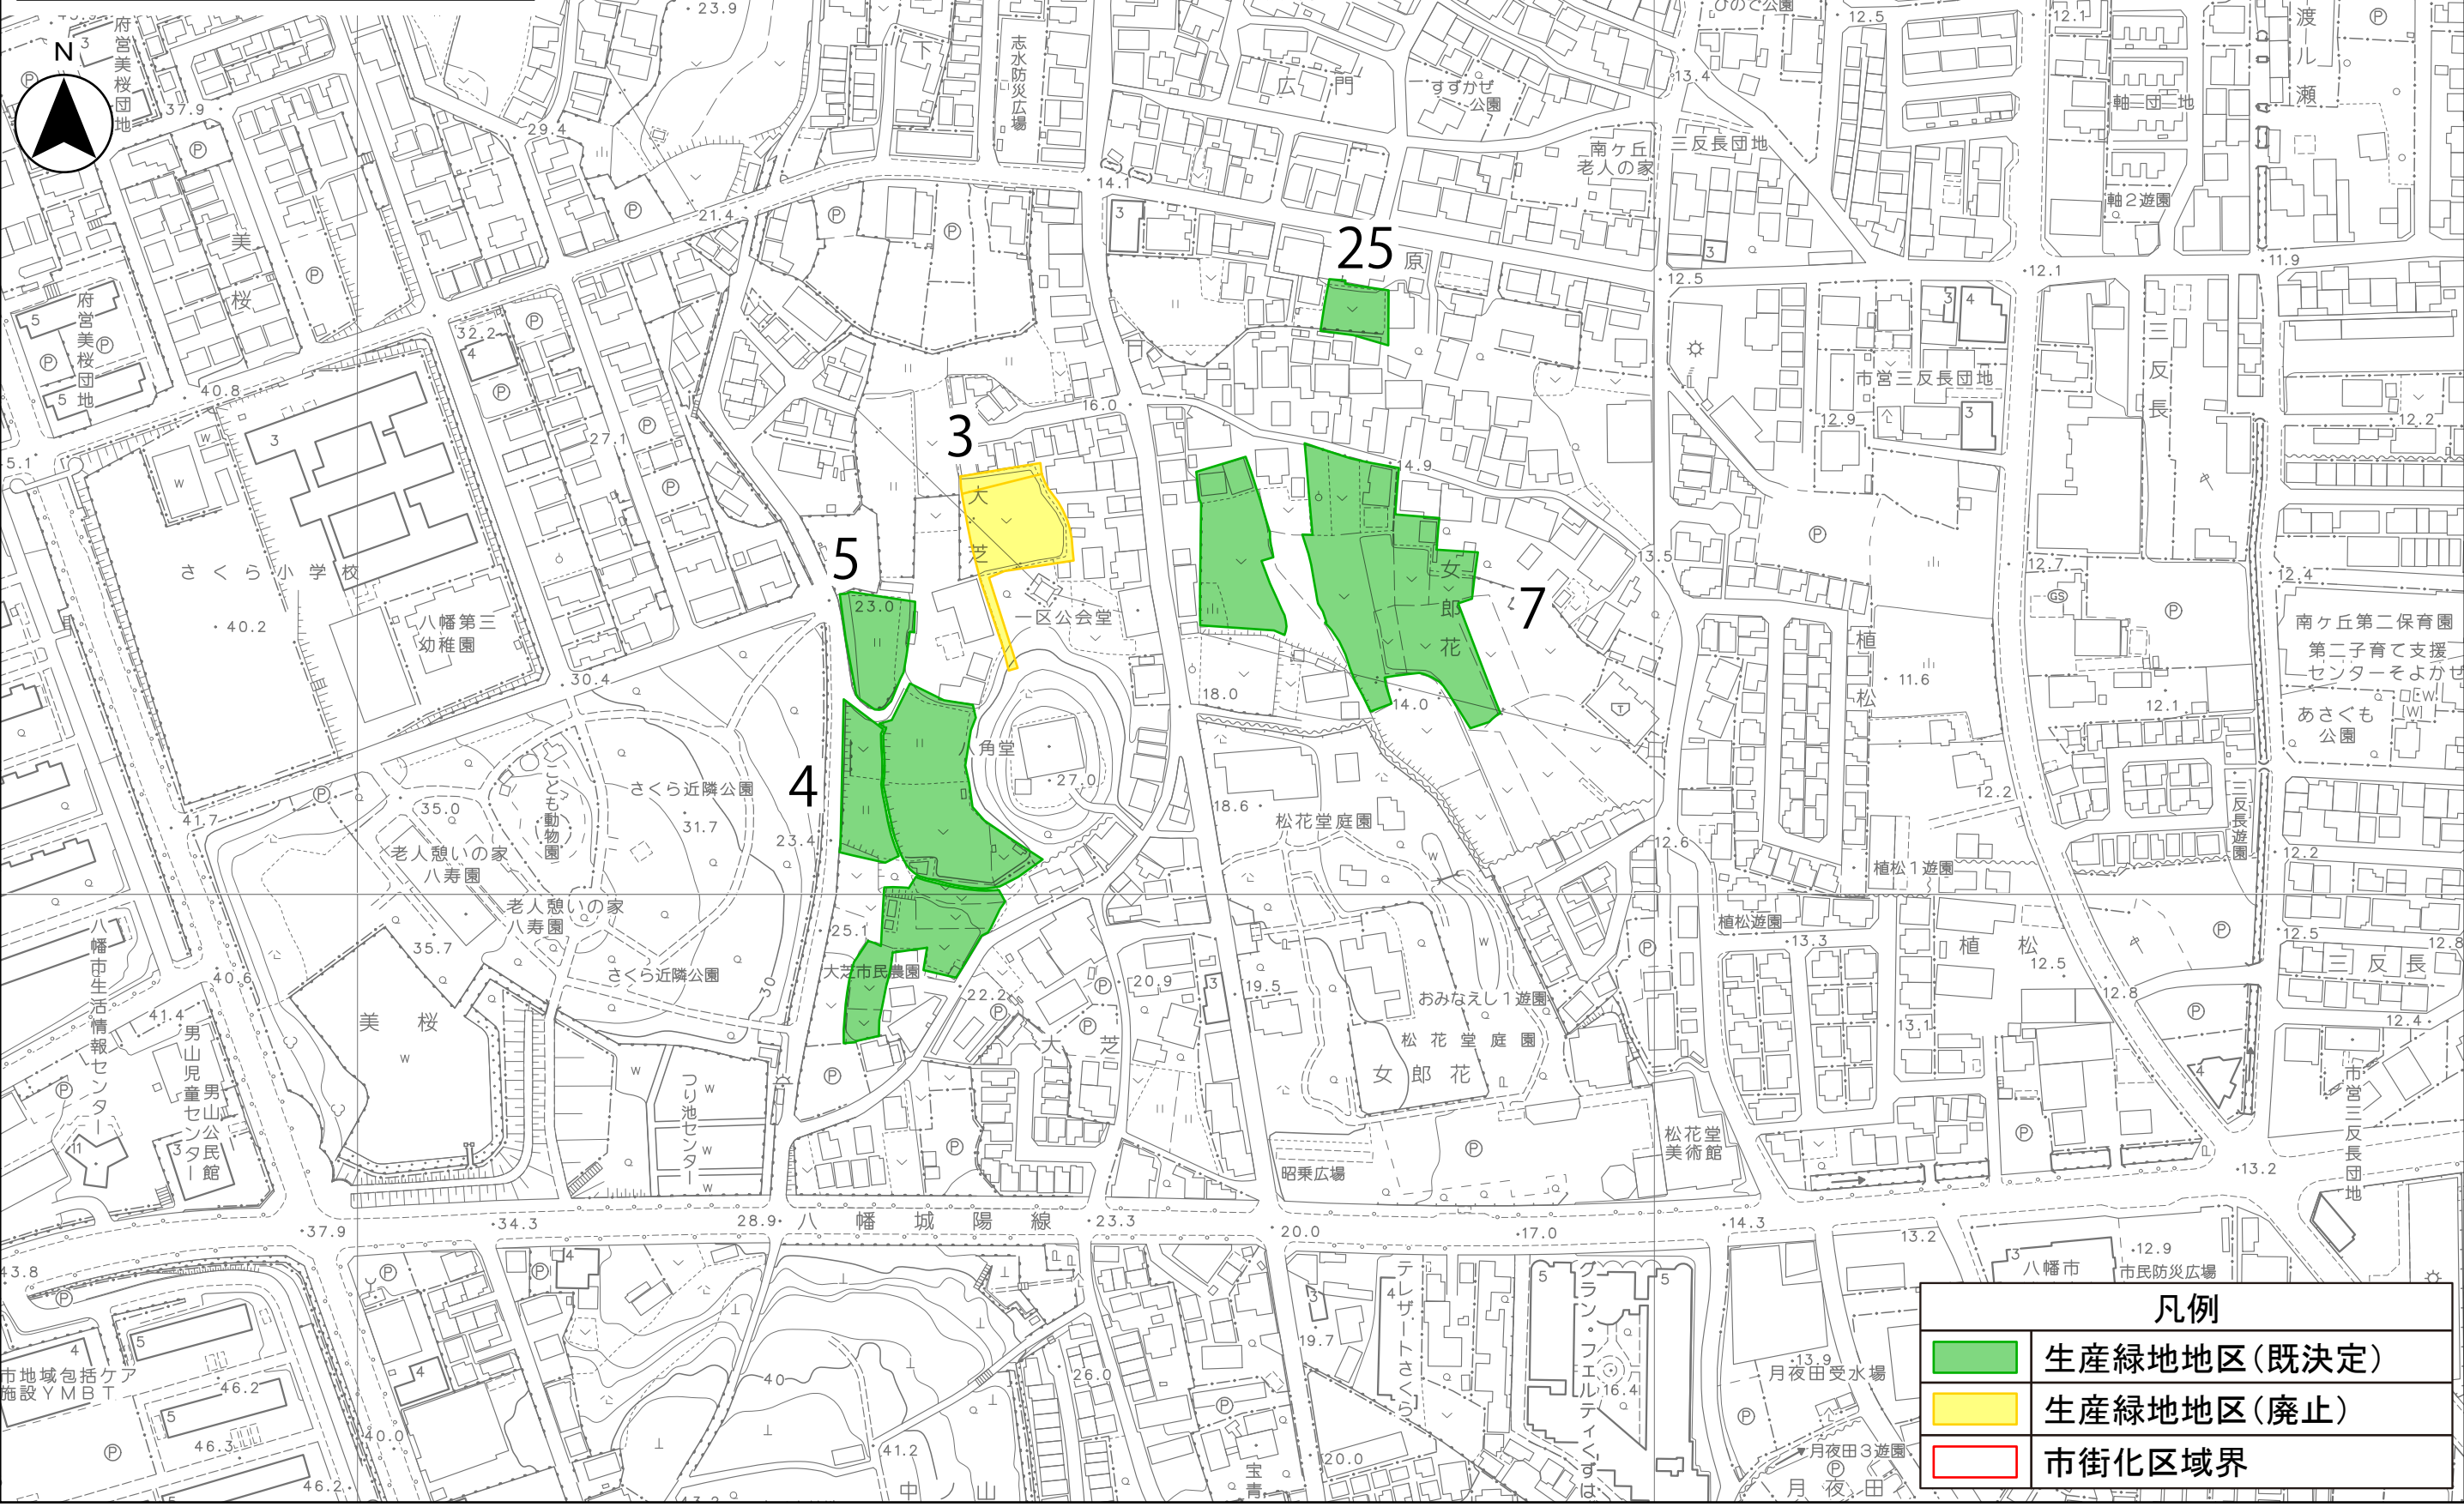

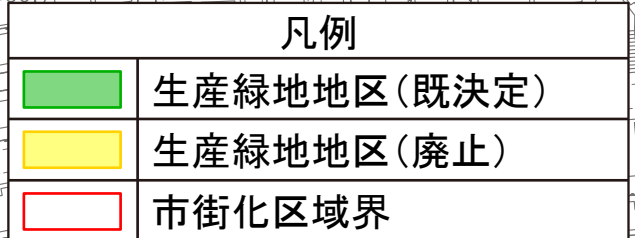

綴喜都市計画
生産緑地地区の変更 計画図
八幡市
縮尺 1:2,500

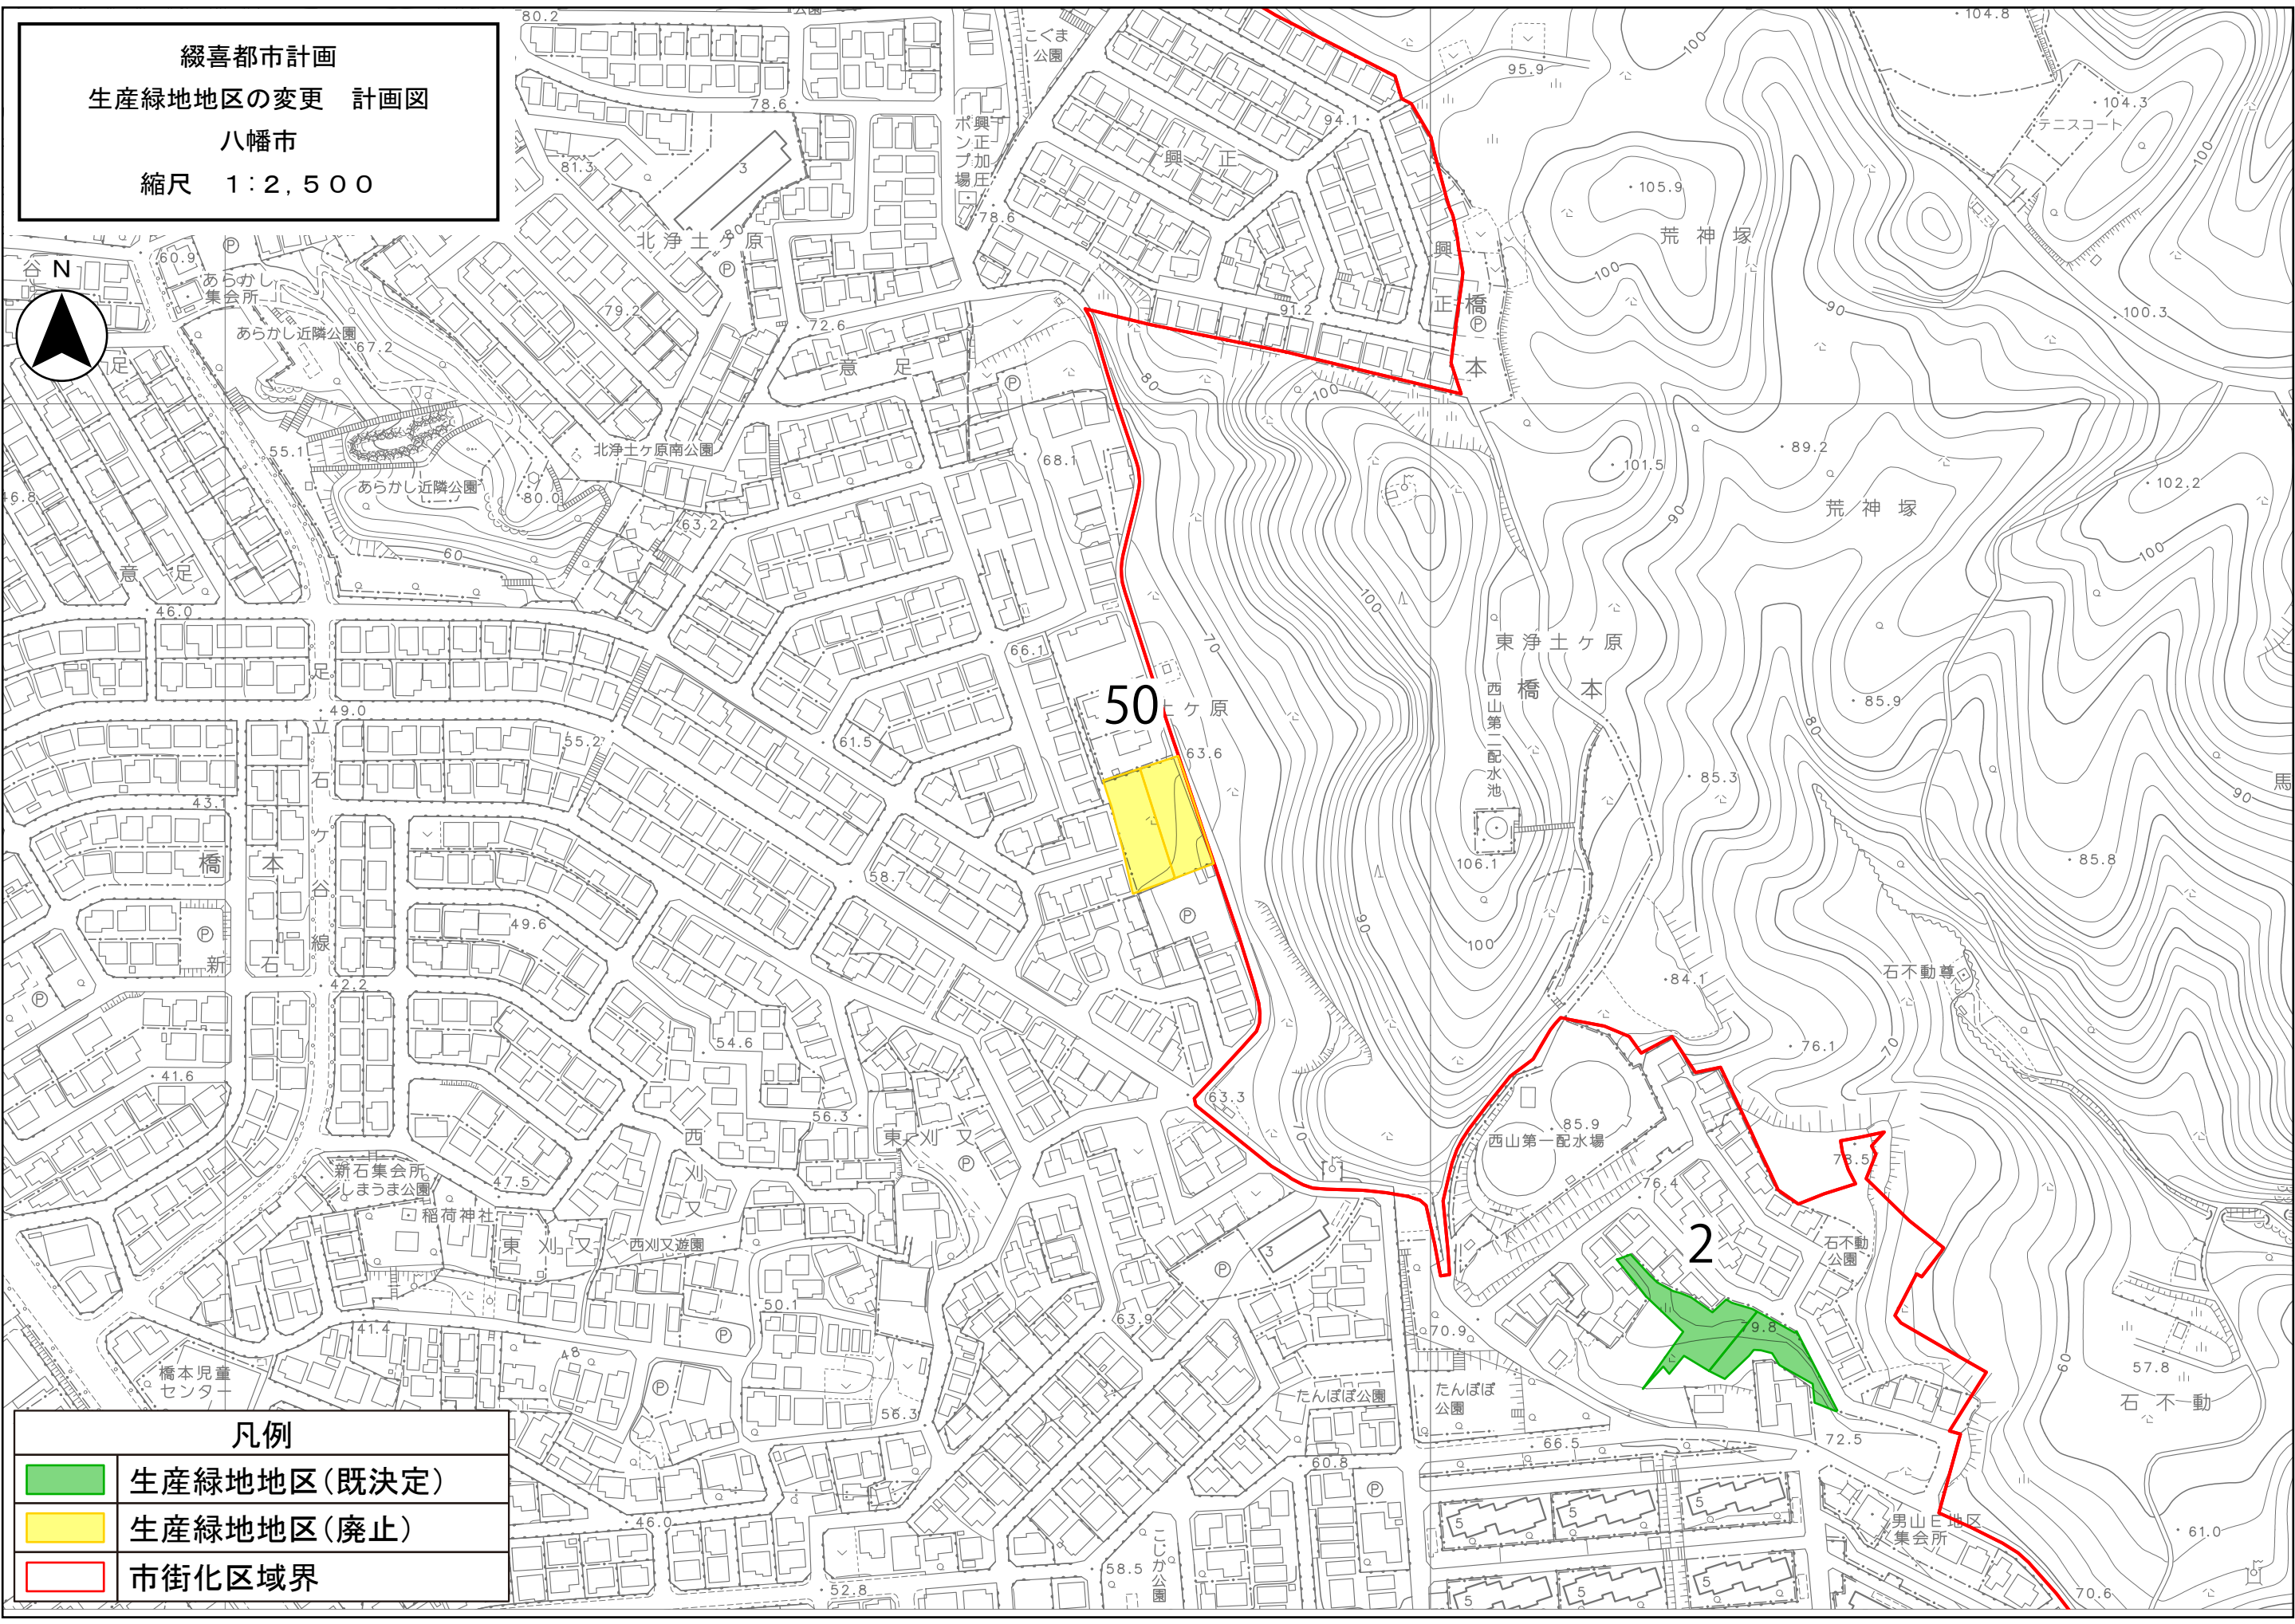

凡例	
	生産緑地地区(既決定)
	生産緑地地区(廃止)
	市街化区域界