


橋本駅前広場計画図（広域版）

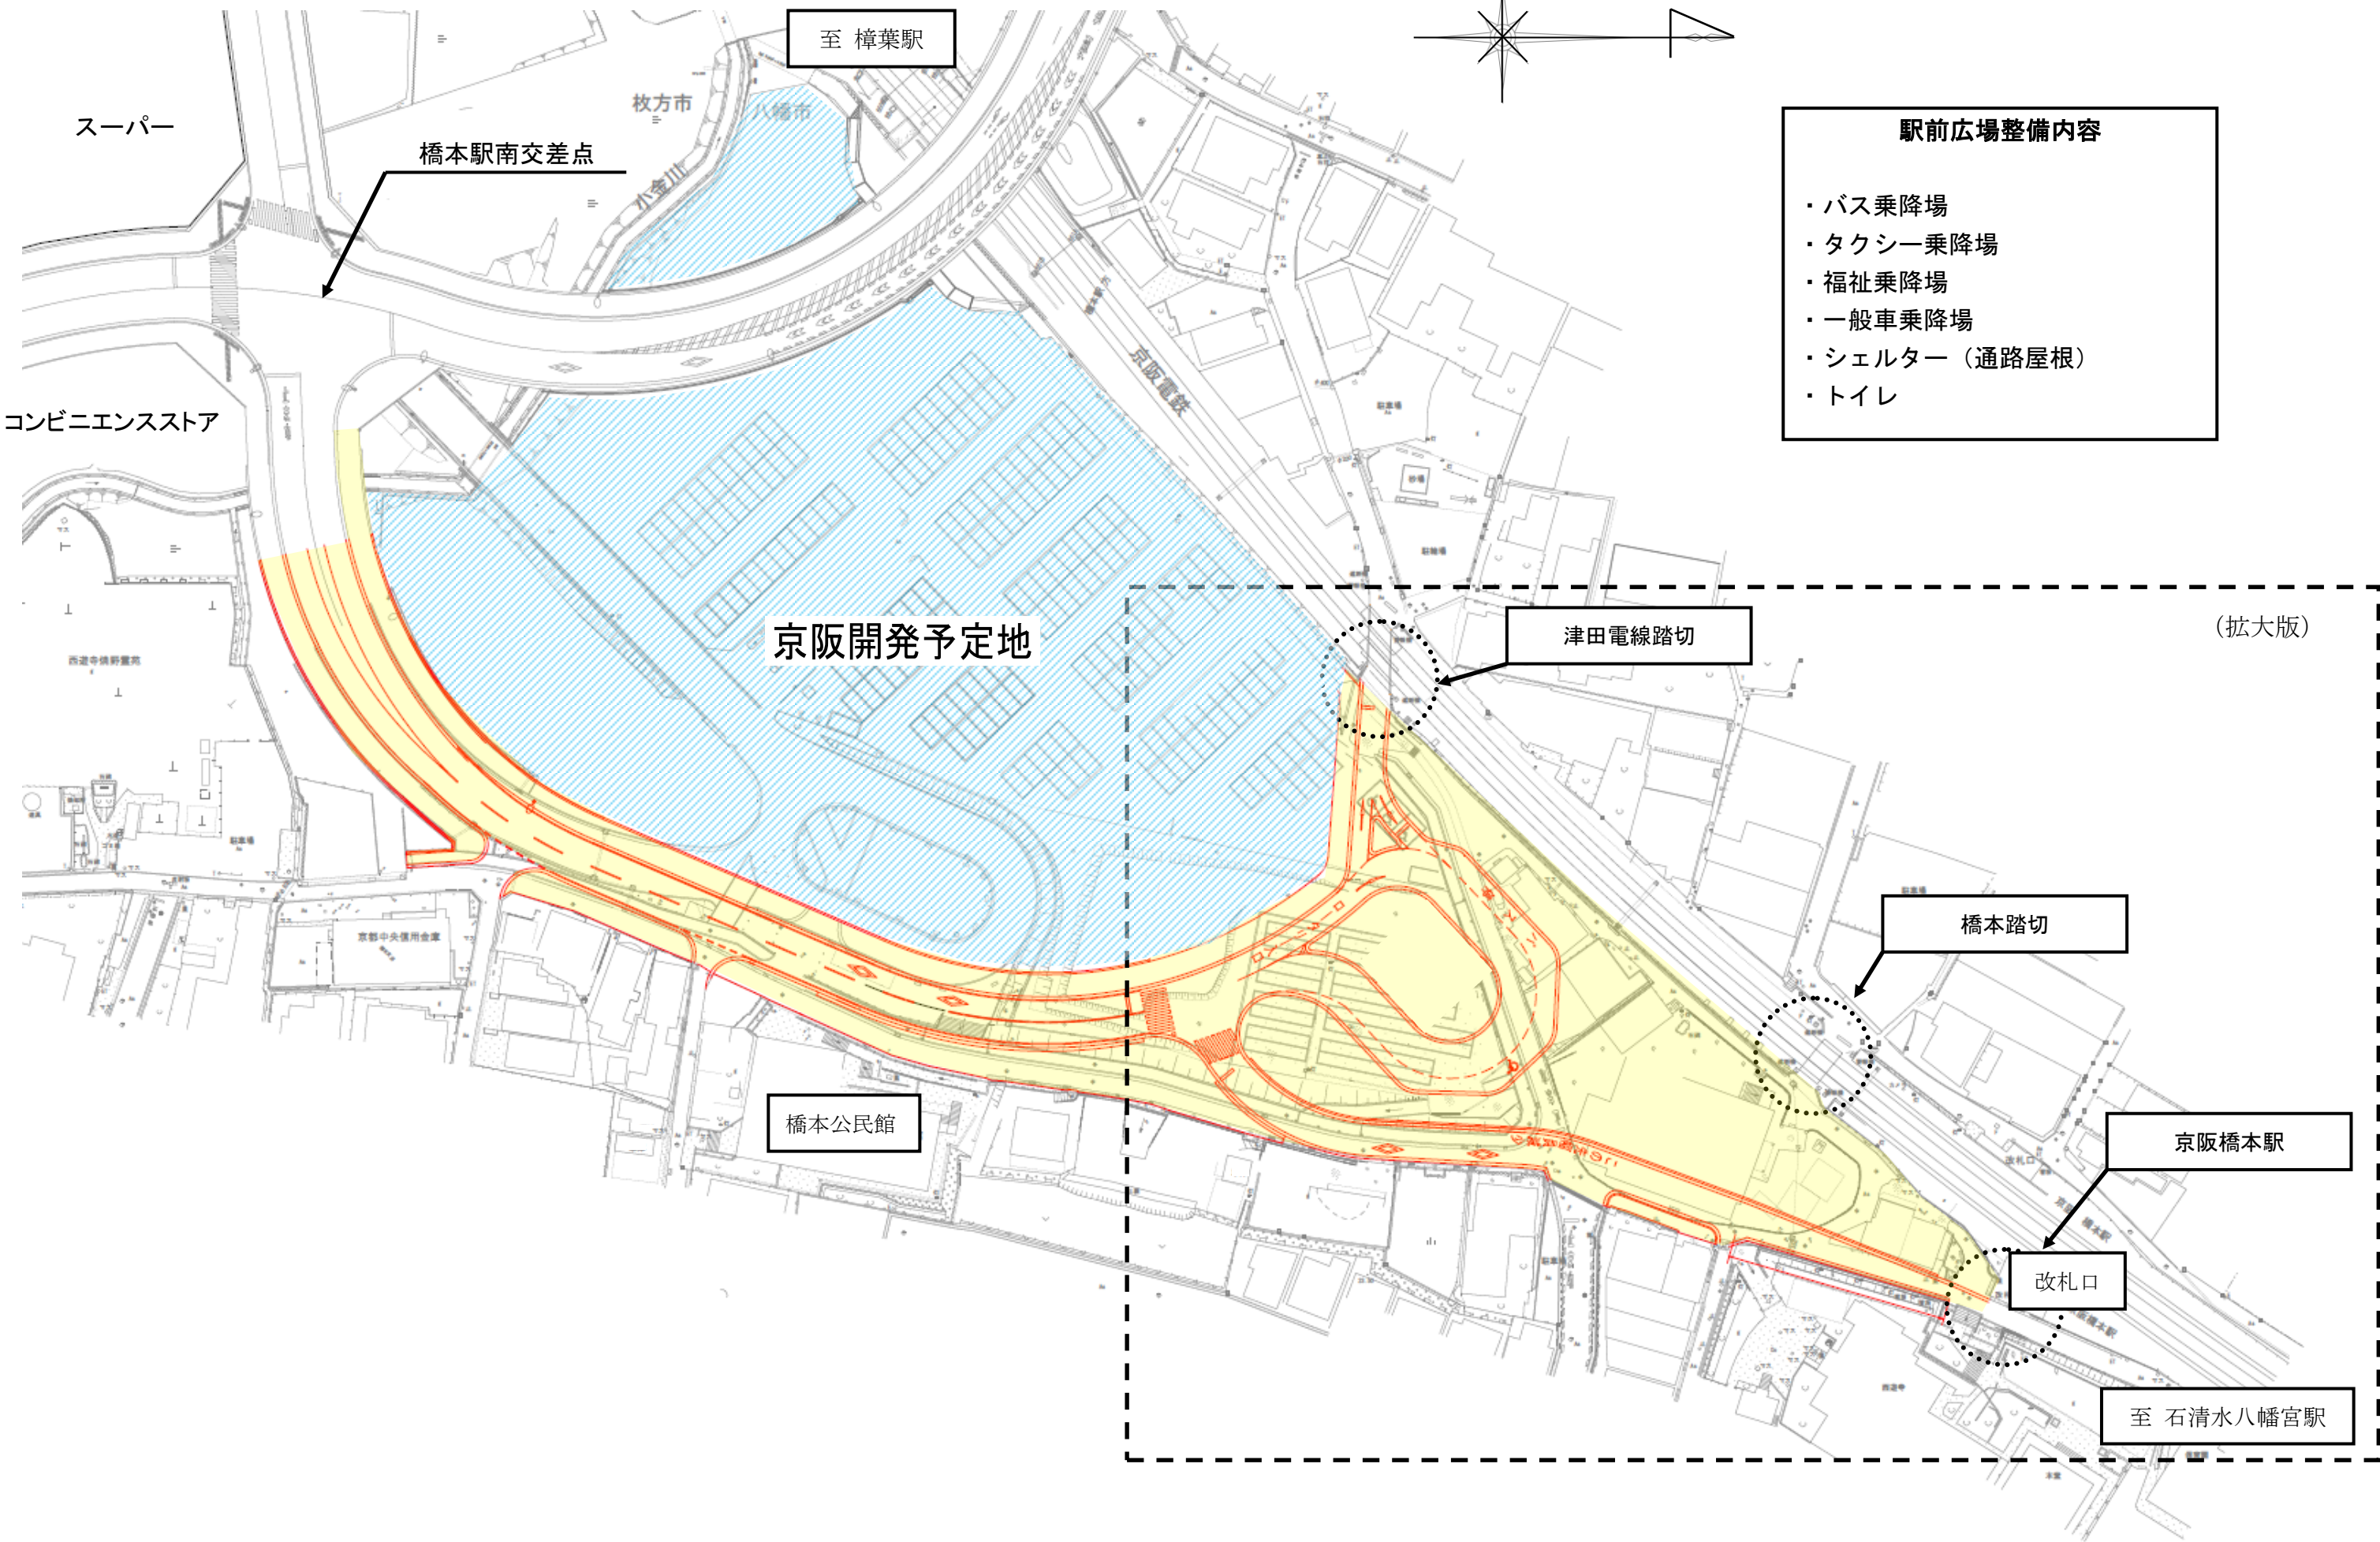

- ### 駅前広場整備内容
- ・バス乗降場
 - ・タクシー乗降場
 - ・福祉乗降場
 - ・一般車乗降場
 - ・シェルター（通路屋根）
 - ・トイレ

京阪開発予定地

津田電線踏切

橋本踏切


橋本公民館

京阪橋本駅

改札口

至 石清水八幡宮駅

(拡大版)

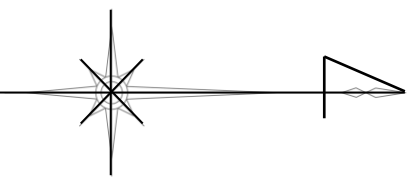

至 樟葉駅

橋本駅前交差点

スーパー

コンビニエンスストア

枚方市

八幡市

京阪電鉄

京都市中央信用金庫