橋本駅前広場計画図

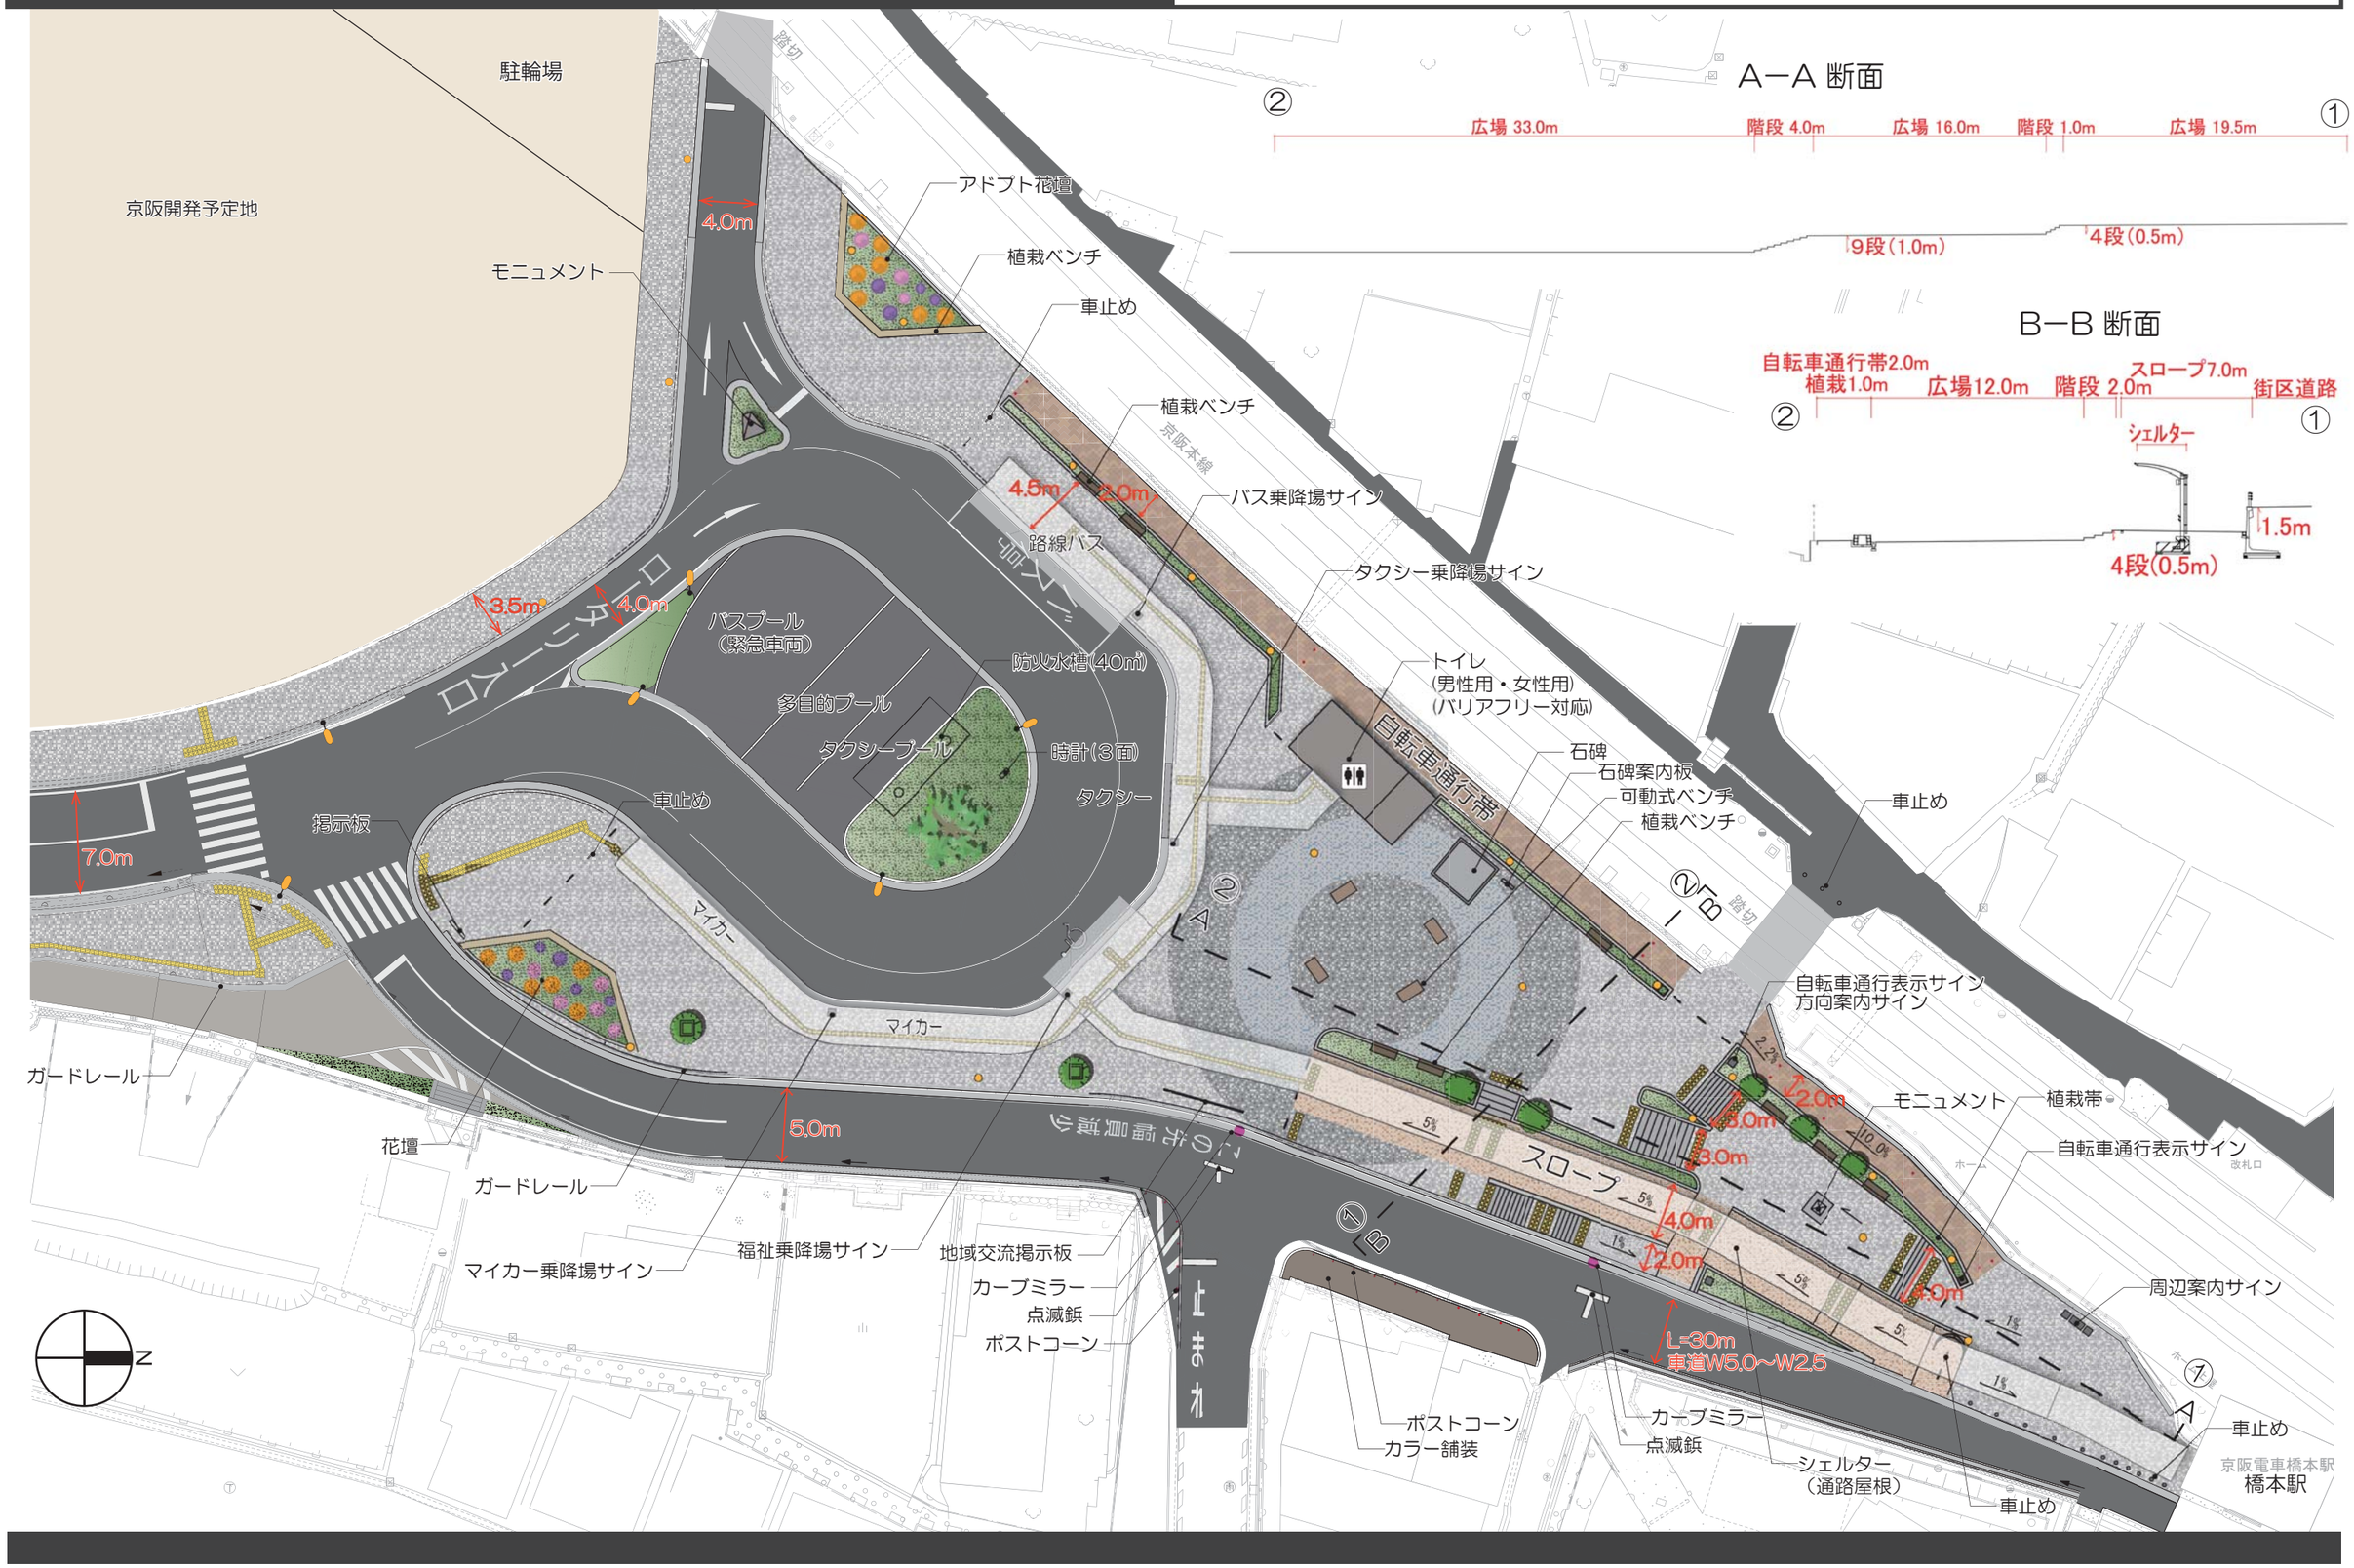
A−A 断面
広場 33.0m
階段 4.0m
広場 16.0m
階段 1.0m
広場 19.5m
9段(1.0m)
4段(0.5m)
B−B 断面
自転車通行帯2.0m
植栽1.0m
広場12.0m
階段 2.0m
スロープ7.0m
街区道路
シェルター
1.5m
4段(0.5m)
駐輪場
京阪開発予定地
モニュメント
アドプト花壇
植栽ベンチ
車止め
植栽ベンチ
京阪本線
バス乗降場サイン
タクシー乗降場サイン
トイレ
(男性用・女性用)
(バリアフリー対応)
石碑
石碑案内板
可動式ベンチ
植栽ベンチ
車止め
自転車通行表示サイン
方向案内サイン
モニュメント
植栽帯
自転車通行表示サイン
周辺案内サイン
車止め
京阪電車橋本駅
橋本駅
4.0m
4.5m
2.0m
路線バス
3.5m
4.0m
バスプール
(緊急車両)
多目的プール
タクシープール
防火水槽(40㎥)
時計(3面)
タクシー
車止め
掲示板
7.0m
マイカー
マイカー
ロータリー
自転車通行帯
スロープ
ガードレール
花壇
ガードレール
5.0m
マイカー乗降場サイン
福祉乗降場サイン
地域交流掲示板
カーブミラー
点滅鋲
ポストコーン
L=30m
車道W5.0〜W2.5
ポストコーン
カラー舗装
カーブミラー
点滅鋲
シェルター
(通路屋根)
車止め
N