

都議第76号

綴喜都市計画防火地域及び準防火地域の変更
(八幡市決定)

都 議 第 7 6 号
八 都 第 1 2 1 1 号
令 和 5 年 10 月 17 日

八幡市都市計画審議会
会長 岡山 敏哉 様

八幡市長 堀口 文昭

綴喜都市計画防火地域及び準防火地域の変更について（諮問）

都市計画法第21条第2項において準用する同法第19条第1項の規定により、下記のとおり貴審議会に諮問します。

記

別紙都市計画案のとおり

綴喜都市計画防火地域及び準防火地域の変更計画書(案)

八幡市決定

計 画 書

綴喜都市計画防火地域及び準防火地域の変更（八幡市決定）（案）

綴喜都市計画防火地域及び準防火地域を次のように変更する。

種 類	面 積	備 考
防 火 地 域	約 4 . 0 ha	商 業 地 域
準 防 火 地 域	約 3 5 . 9 ha	近 隣 商 業 地 域

「位置及び区域は計画図表示のとおり」

理 由

本都市計画は、用途地域の変更に伴い、防火地域及び準防火地域を変更するものである。

参考

綴喜都市計画防火地域及び準防火地域の変更（八幡市決定）（案）

（新旧対照表）

綴喜都市計画防火地域及び準防火地域を次のように変更する。

種 類	面 積		備 考
	新	旧	
防 火 地 域	約 4 . 0 ha	約 4 . 0 ha	
準 防 火 地 域	約 3 5 . 9 ha	約 3 3 . 6 ha	近隣商業地域 + 約 2 . 3 ha

「位置及び区域は計画図表示のとおり」

都市計画の変更の理由書

綴喜都市計画防火地域及び準防火地域の変更（八幡市決定）

橋本駅前地区は、京阪橋本駅前に位置し交通の利便に優れた立地にあります。現在、周辺地域では良好な住宅市街地が形成されており、また、隣接する枚方市域では土地区画整理事業により都市施設の整備が進められ、商業系の土地利用が進展しています。本計画地は駅直近という立地条件であるにもかかわらず低未利用地がまとまって存在する潜在的価値が高い地区です。


当該地区は、八幡市都市計画マスタープランにおいて、複合都市機能誘導ゾーンとして位置づけており、土地利用の方針として、「交流や生活の拠点として新たな都市機能の誘導を図ります。」と示し、また、整備方針として、「本市の新たな広域交流の場として、必要な都市機能の誘導・充実を図ります。また、都市機能誘導拠点としての機能を高めるため、橋本駅南側の駅ロータリーの移築、市道橋本南山線と橋本駅とを結ぶ（都）橋本駅前線の整備を推進します。なお、必要に応じ都市計画変更を行い、周辺地域への波及効果も見据えた橋本駅周辺整備を推進します。」と示しています。

現在、橋本駅周辺では都市計画マスタープランに示した整備方針に基づき、橋本駅南側の駅ロータリーの移築および（都）橋本駅前線の整備を進めており、都市機能誘導拠点としての機能強化が図られています。

これら本地区の地理的条件、上位計画の位置付け及び都市施設の整備状況を踏まえ、計画的かつ有効な土地利用を図るため、さらには地域の活性化や持続的な発展及び良好な市街地の形成を誘導するため、用途地域の変更により特に火災の危険を防除する必要があることから防火地域及び準防火地域の変更を行います。

八幡市都市計画総括図

綴喜都市計画（八幡市）
防火地域及び準防火地域の变更（案）総括図
縮尺 1:10,000

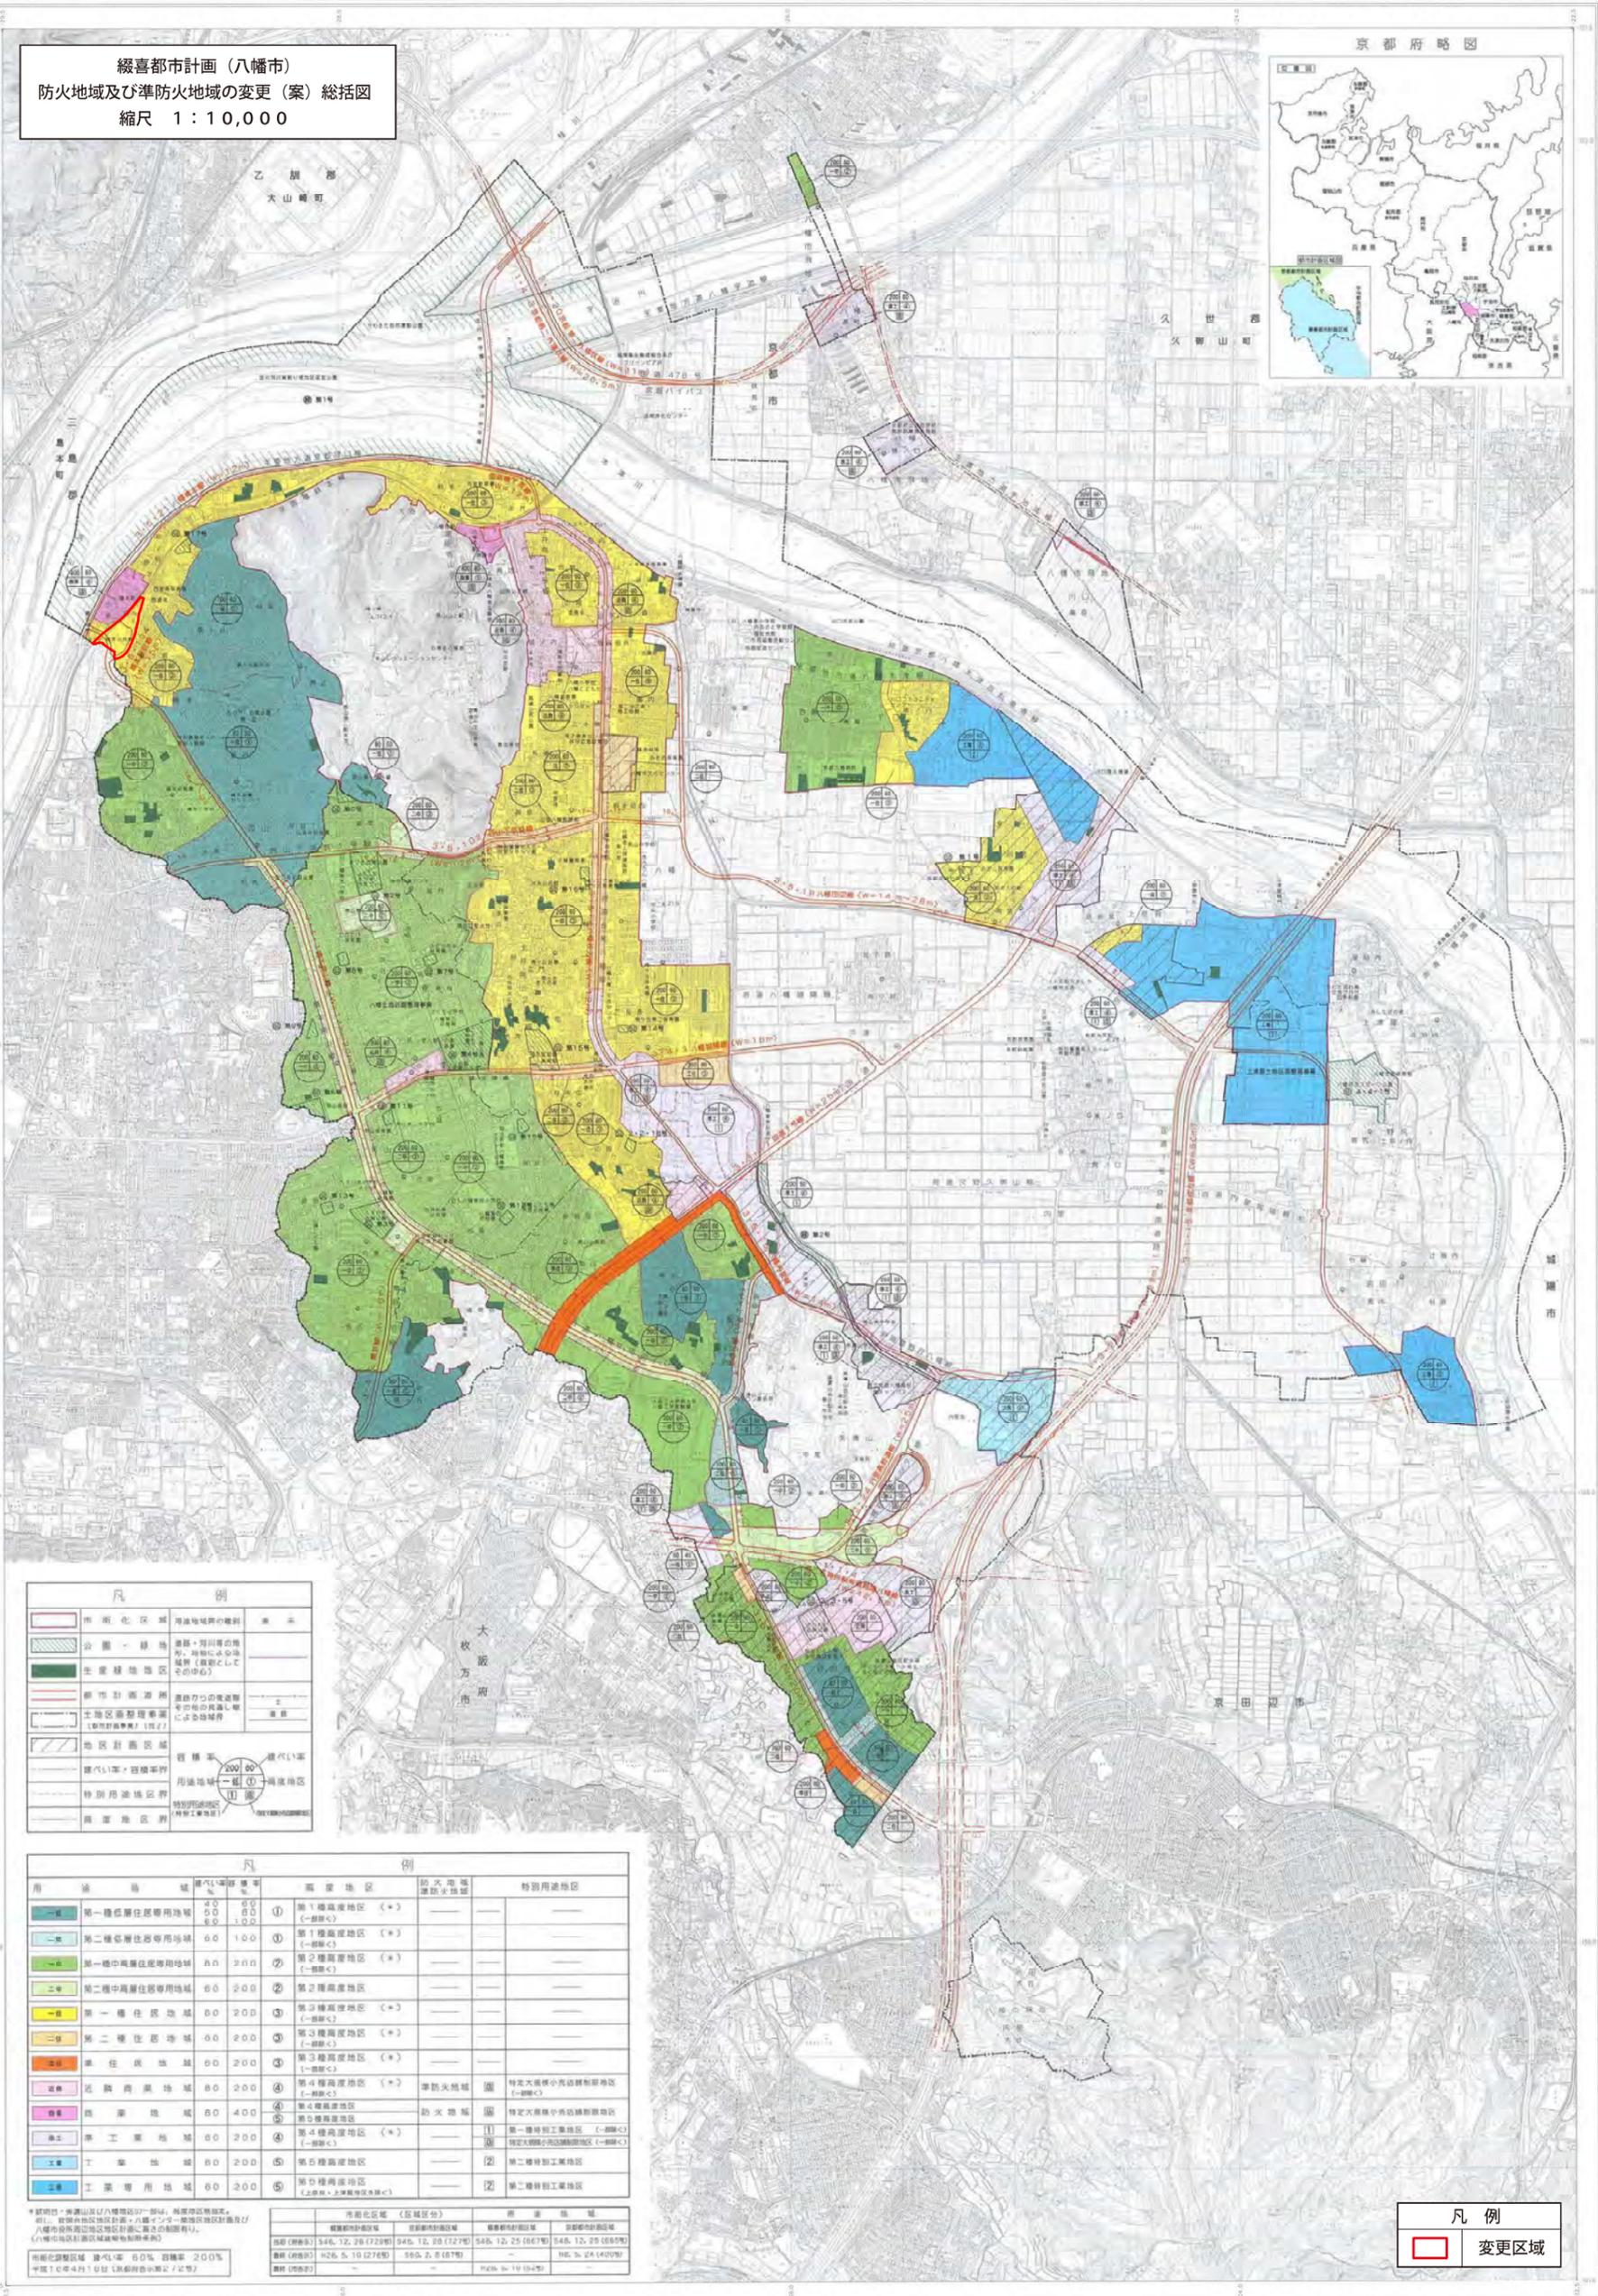

凡例


凡例



凡例


凡例
変更区域

八幡市

綴喜都市計画（八幡市）
 防火地域及び準防火地域の変更（案）計画図
 縮尺 1：2,500

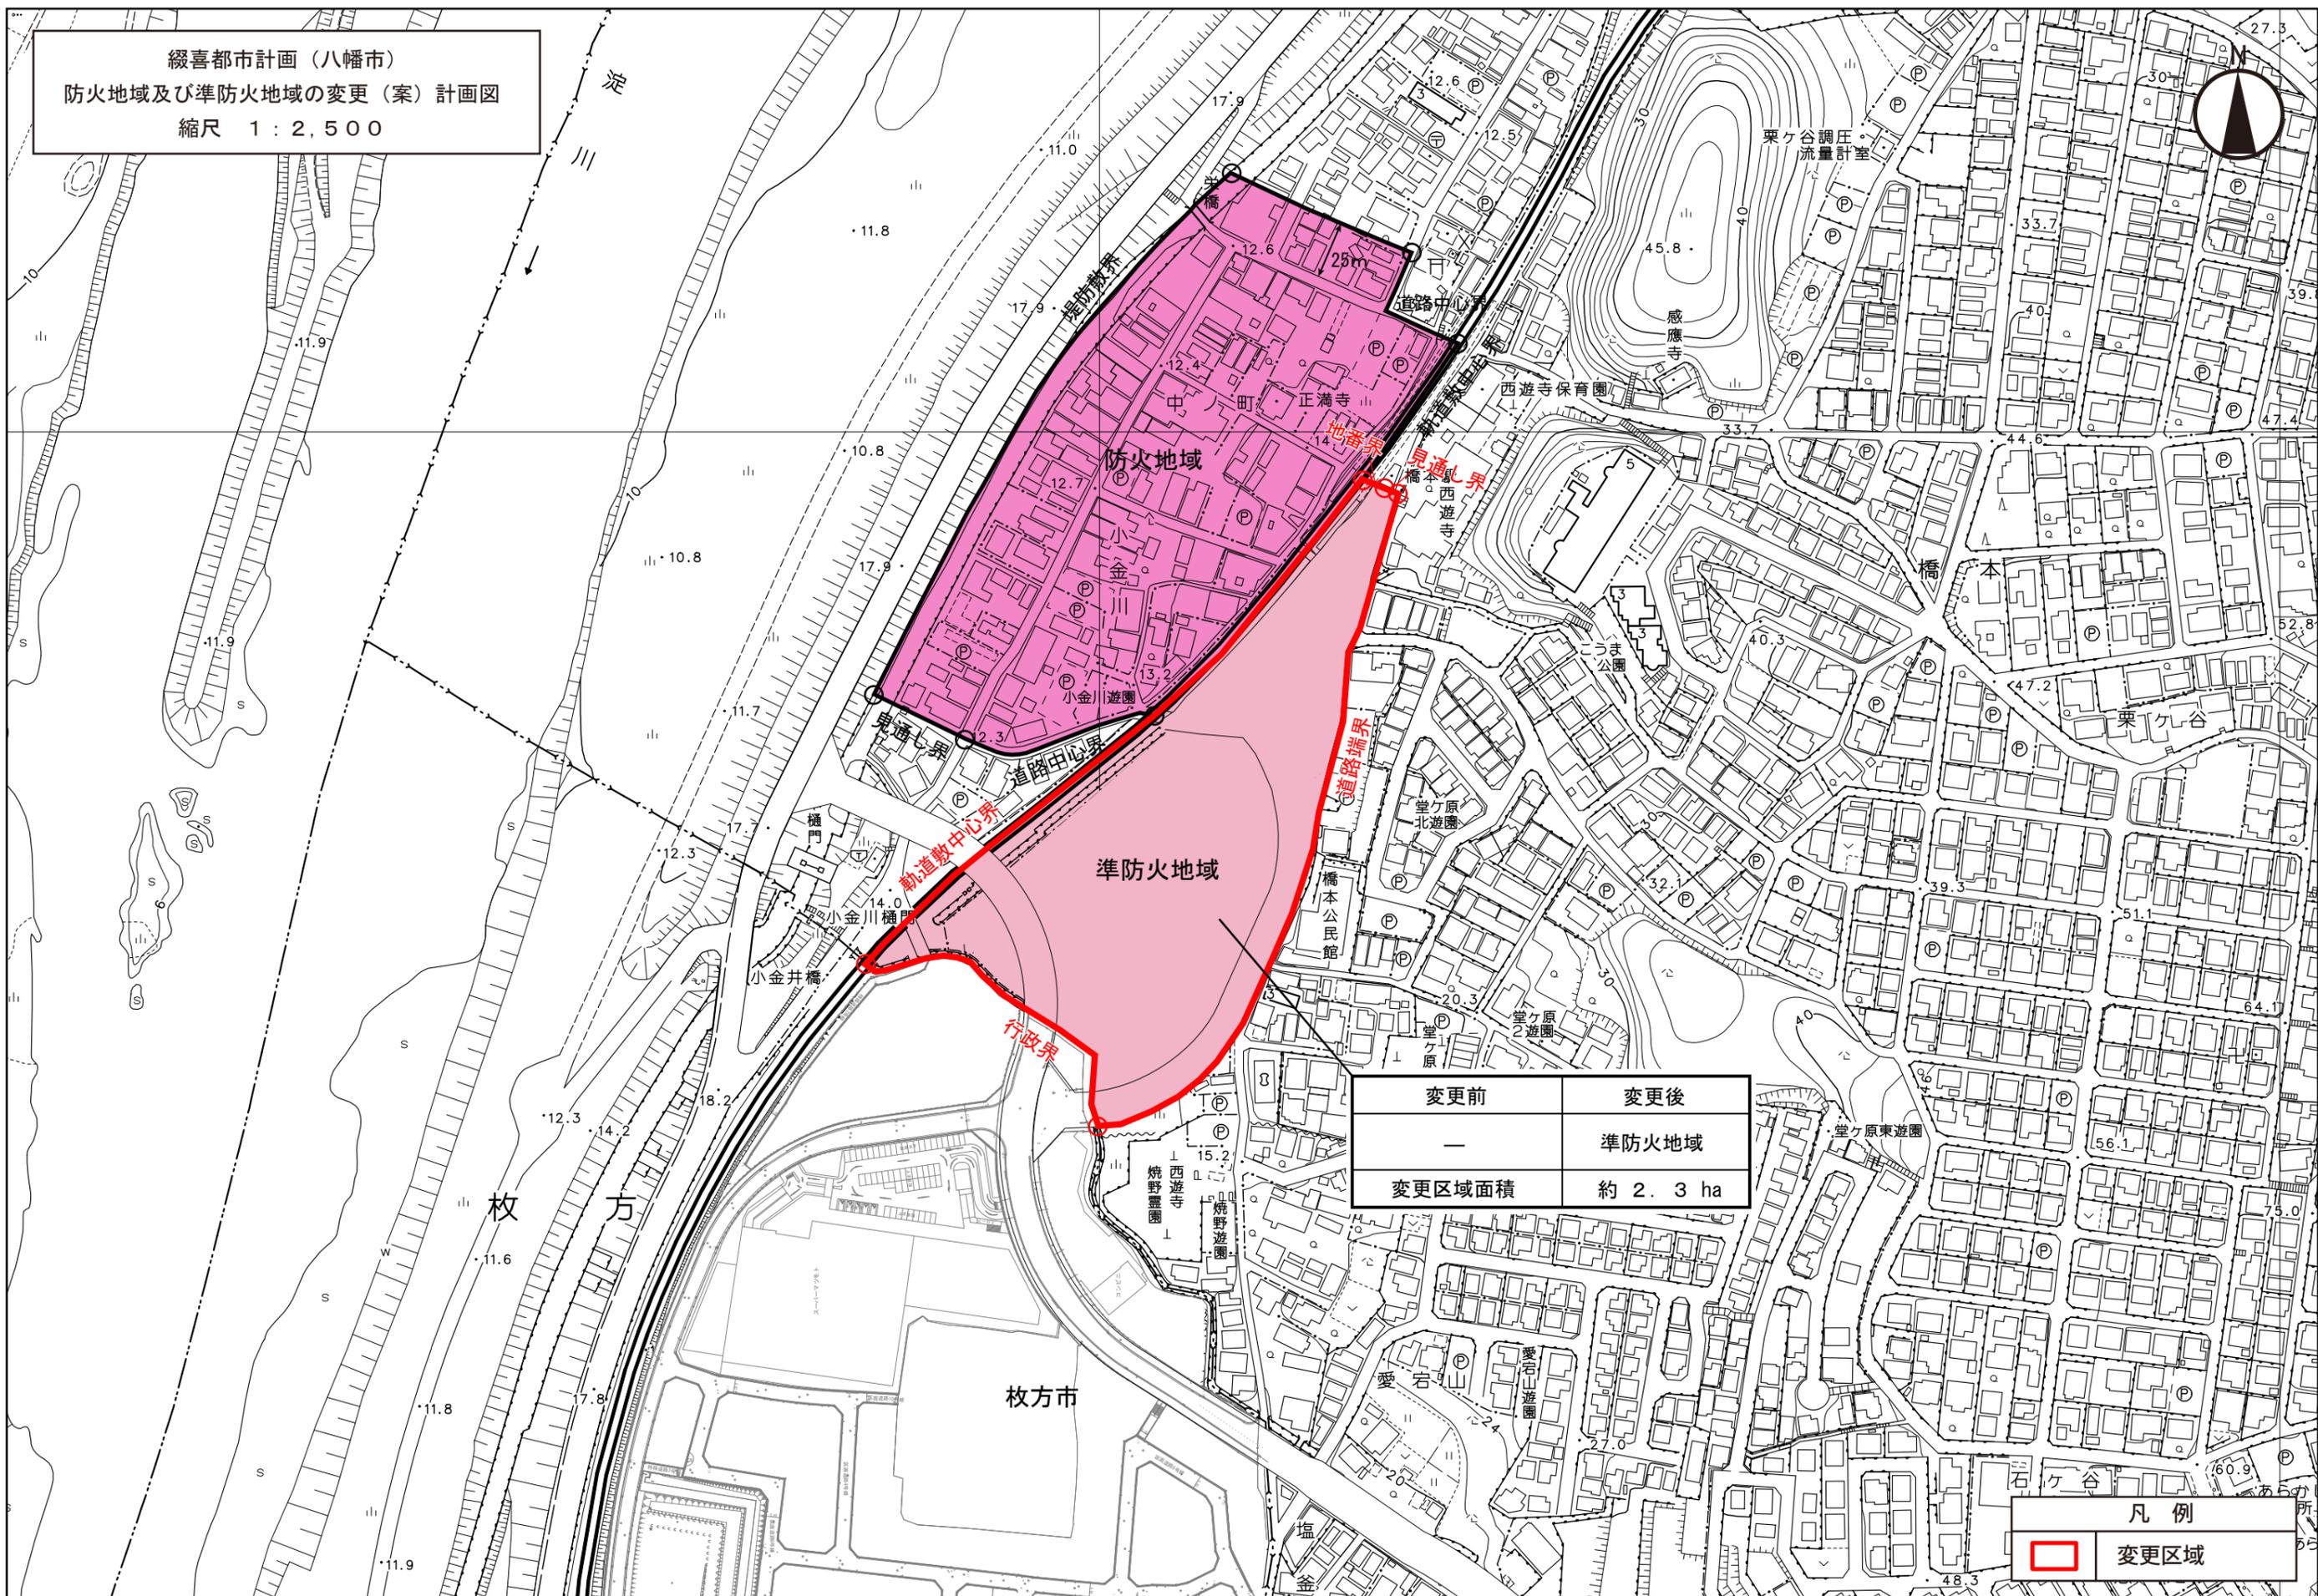

変更前	変更後
—	準防火地域
変更区域面積	約 2.3 ha

凡例	
	変更区域

都議第77号

綴喜都市計画都市計画道路の変更
(八幡市決定)

都 議 第 7 7 号
八 都 第 1 2 1 3 号
令 和 5 年 10 月 17 日

八幡市都市計画審議会
会長 岡山 敏哉 様

八幡市長 堀口 文昭

綴喜都市計画都市計画道路の変更について（諮問）

都市計画法第21条第2項において準用する同法第19条第1項の規定により、下記のとおり貴審議会に諮問します。

記

別紙都市計画案のとおり

綴喜都市計画都市計画道路（3・5・104号 橋本駅前線）の変更

計 画 書（案）

3・5・104号 橋本駅前線

京都府（八幡市）

綴喜都市計画都市計画道路の変更(八幡市決定)(案)

1. 都市計画道路中3・5・104号橋本駅前線を次のように変更する。

種別	名称		位置			区域	構造				備考
	番号	路線名	起点	終点	主な経過地	延長	構造形式	車線の数	幅員	地表式の区間における鉄道等との交差の構造	
幹線街路	3・5・104	橋本駅前線	枚方市楠葉中之芝2丁目	八幡市橋本焼野		約210m	地表式	2車線	15.0m	幹線街路と平面交差1箇所	<ul style="list-style-type: none"> •起点は枚方市域 •一部道路線形の見直しによる変更 •一部鉄道事業者の用地確保による変更
	なお、八幡市橋本焼野地内に京阪橋本駅前交通広場を設ける。										面積 約5,000m ²

「区域及び構造は計画図表示とおり」

理由

別紙理由書のとおり

綴喜都市計画都市計画道路の変更に伴う新旧対照表（八幡市決定）(案)

	種別	名称		位置			区域	構造				備考
		番号	路線名	起点	終点	主な経過地	延長	構造形式	車の線数	幅員	地表式の区間における鉄道等との交差の構造	
変更前	幹線街路	3・5・104	橋本駅前線	枚方市楠葉中之芝2丁目	八幡市橋本焼野		約210m	地表式	2車線	15.0m	幹線街路と平面交差1箇所	•起点は枚方市域
												面積 約5,700m ²
なお、八幡市橋本焼野地内に京阪橋本駅駅前交通広場を設ける。												
変更後	幹線街路	3・5・104	橋本駅前線	枚方市楠葉中之芝2丁目	八幡市橋本焼野		約210m	地表式	2車線	15.0m	幹線街路と平面交差1箇所	•起点は枚方市域 •一部道路線形の見直しによる変更 •一部鉄道事業者の用地確保による変更
												面積 約5,000m ²
なお、八幡市橋本焼野地内に京阪橋本駅駅前交通広場を設ける。												

都市計画変更の理由書

綴喜都市計画都市計画道路（3・5・104号橋本駅前線）の変更（八幡市決定）

本都市計画の変更箇所である橋本地区は八幡市の北西部に位置する枚方市に隣接した区域であり、区域内には京阪本線橋本駅があり交通結節機能が期待される地区です。

当該地区は、八幡市都市計画マスタープランにおいて、橋本駅周辺の市街地の整備方針として、「本市の新たな広域交流の場として、必要な都市機能の誘導・充実を図ります。また、都市機能誘導拠点としての機能を高めるため、橋本駅南側の駅ロータリーの移築、市道橋本南山線と橋本駅とを結ぶ（都）橋本駅前線の整備を推進します。なお、必要に応じ都市計画変更を行い、周辺地域への波及効果も見据えた橋本駅周辺整備を推進します。」また、都市施設の整備方針として「橋本駅周辺では橋本駅南側の駅ロータリーの移築などにより、ターミナル機能の充実を図るとともに、交通結節点としての機能強化を図ります。また、だれもが利用しやすい道路空間をめざし、ユニバーサルデザインに配慮した安全・快適なみちづくりを推進します。さらに利用者の利便性確保に適した駐車場や駐輪場の整備を促進します。」と示しています。

現在、京阪橋本駅前広場整備工事を実施中であり、1次仮設ロータリーへの移転が完了したことにより整備前よりも利便性は向上しておりますが、交通結節機能およびバリアフリー機能の更なる向上を図るため引き続き整備を進めることとしております。

都市計画道路3・5・104号橋本駅前線は、都市計画道路3・4・1号橋本南山線と平面交差する枚方市樟葉中ノ芝を起点に橋本焼野を終点とする、幹線道路および駅前広場で構成する路線です。

京都府公安委員会との協議により、より安全で円滑な交通機能を確保できるよう見直しを行った結果、道路の線形を変更する必要性が生じました。


また、平成30年に都市計画道路3・5・104号橋本駅前線の決定をした時点では、京阪橋本駅直近まで区域に含めておりましたが、京阪電気鉄道株式会社との協議の結果、将来の駅舎拡張用地として、約100㎡の用地を確保しておく必要があるとの判断に至りました。

以上の理由により、都市計画道路3・5・104号橋本駅前線の変更を行います。

八幡市都市計画総括図

福喜都市計画都市計画道路の変更
(3・5・104橋本駅前線の変更)案
総括図
縮尺 1:10,000


京都府略図

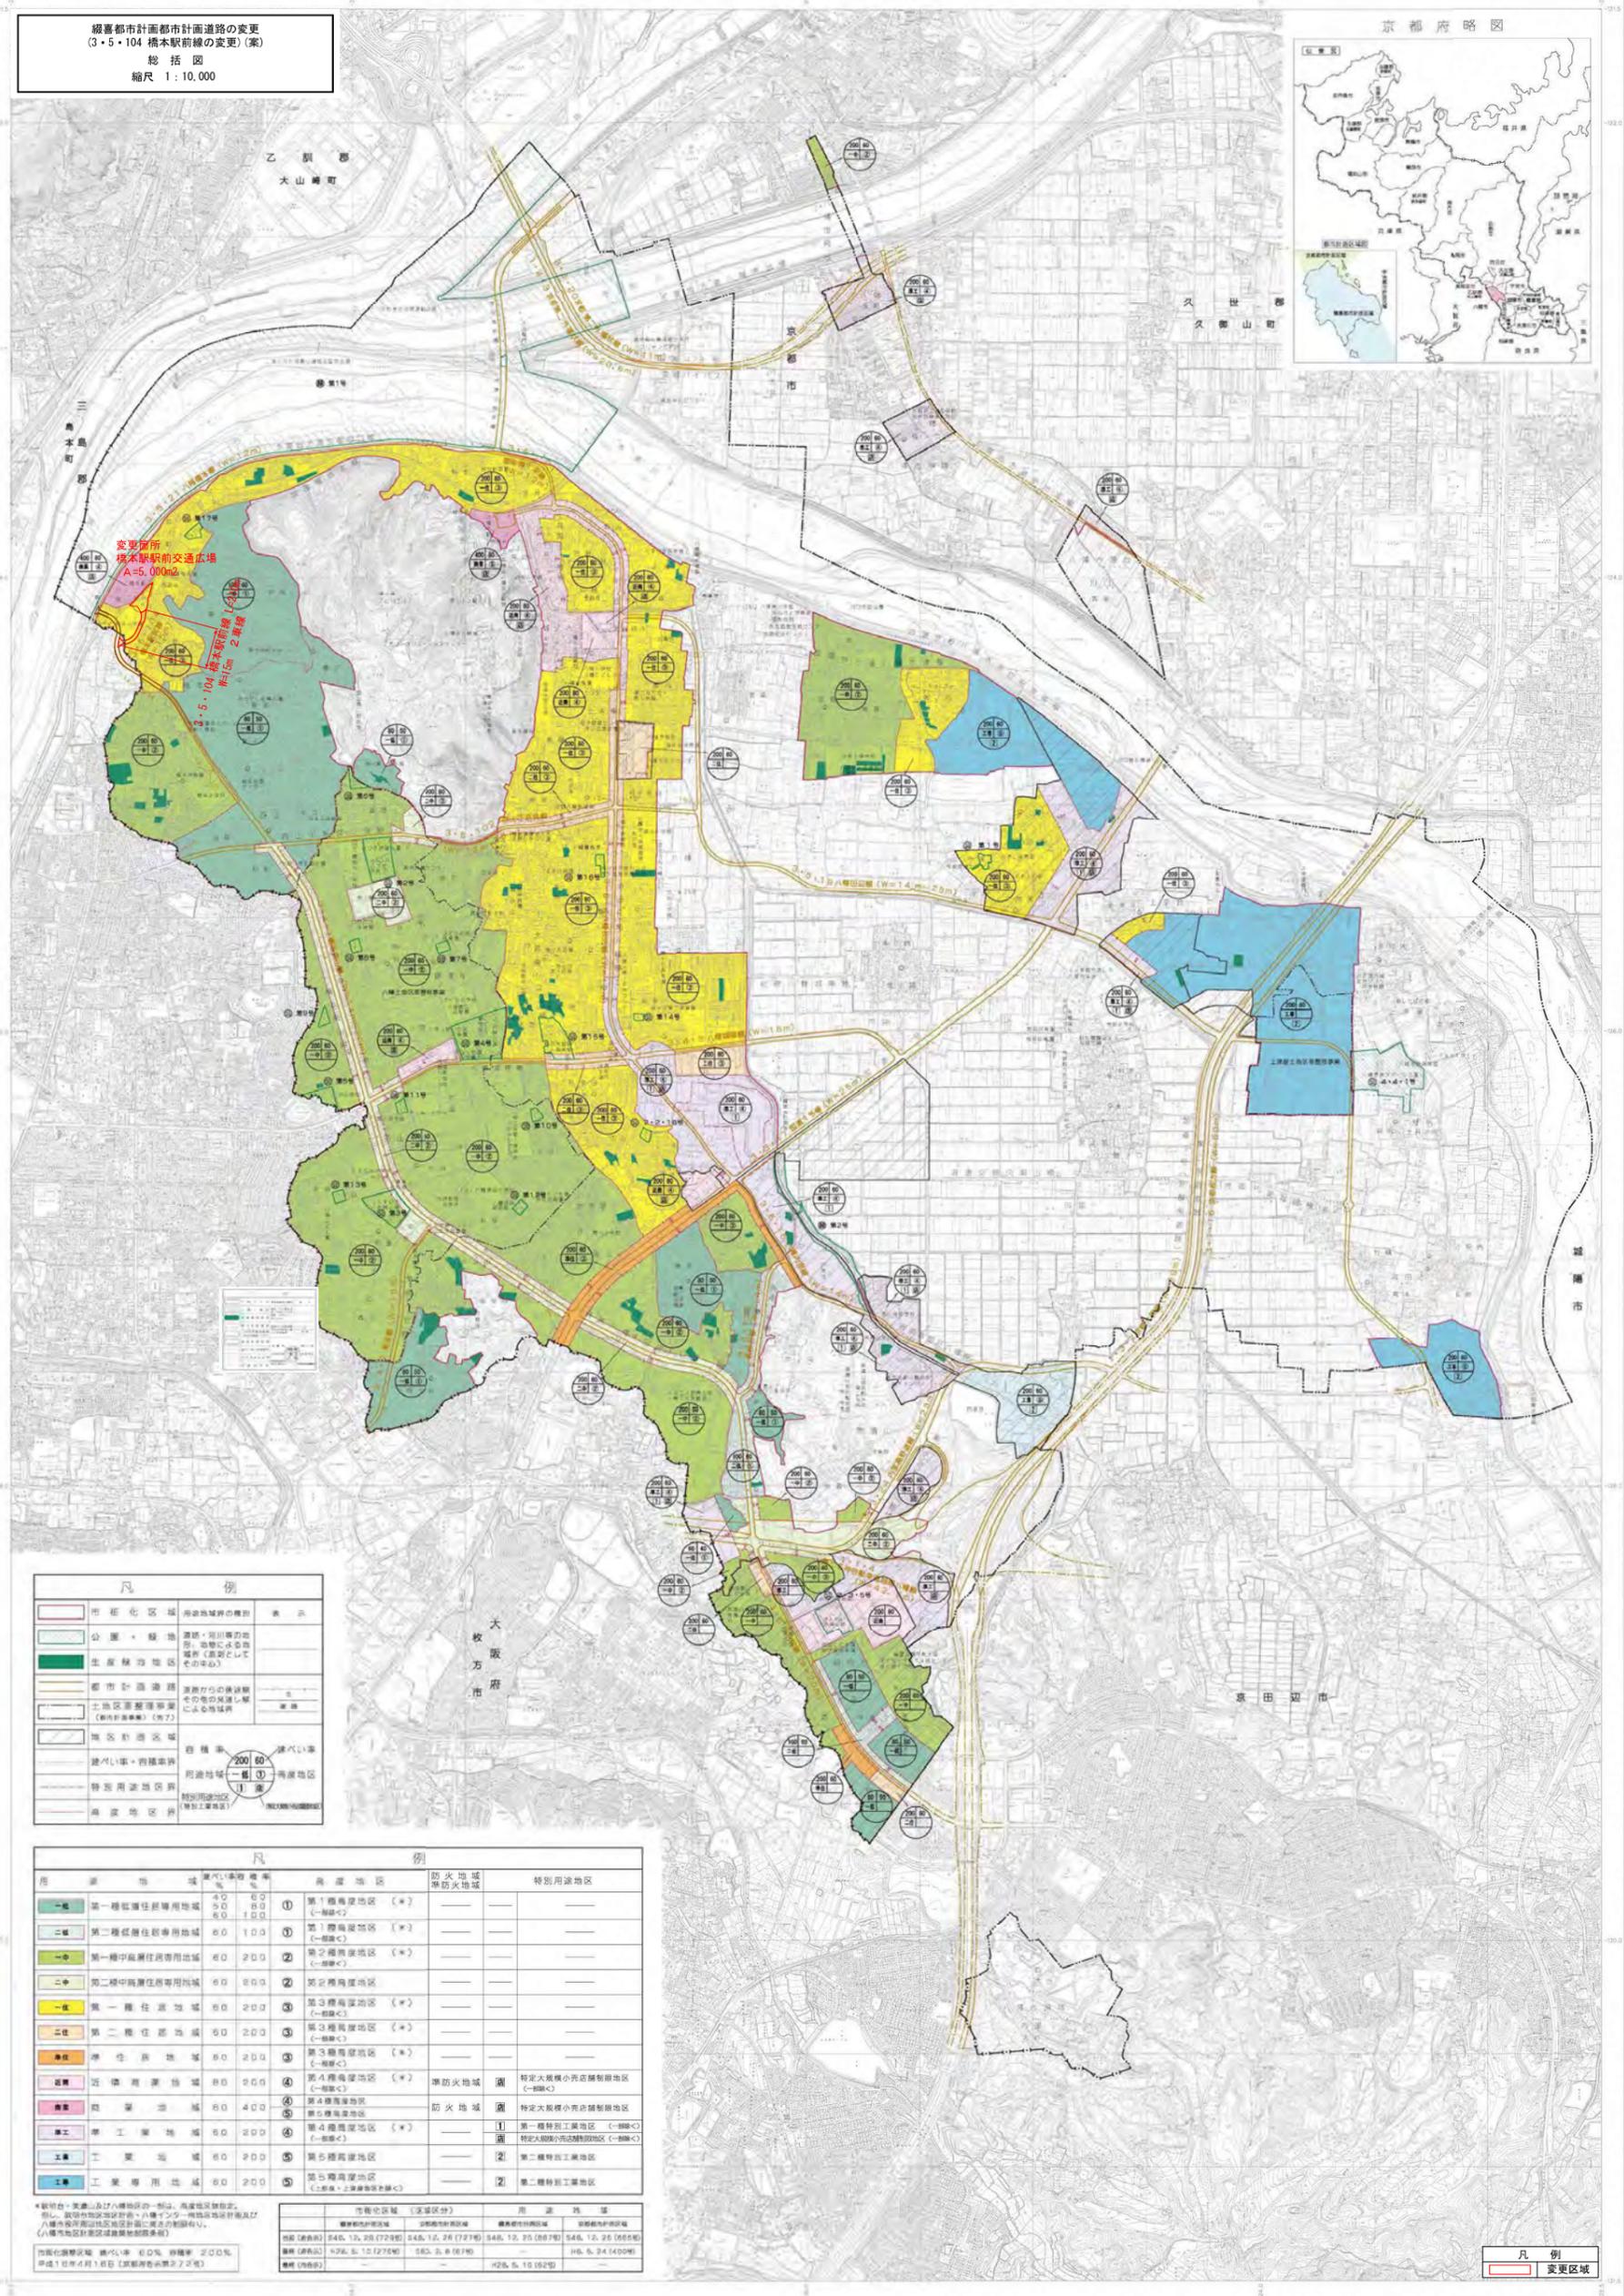


部号


縦喜都市計画都市計画道路の変更
(3・5・104 橋本駅前線の変更)(案)
計画図
縮尺 1:2,500

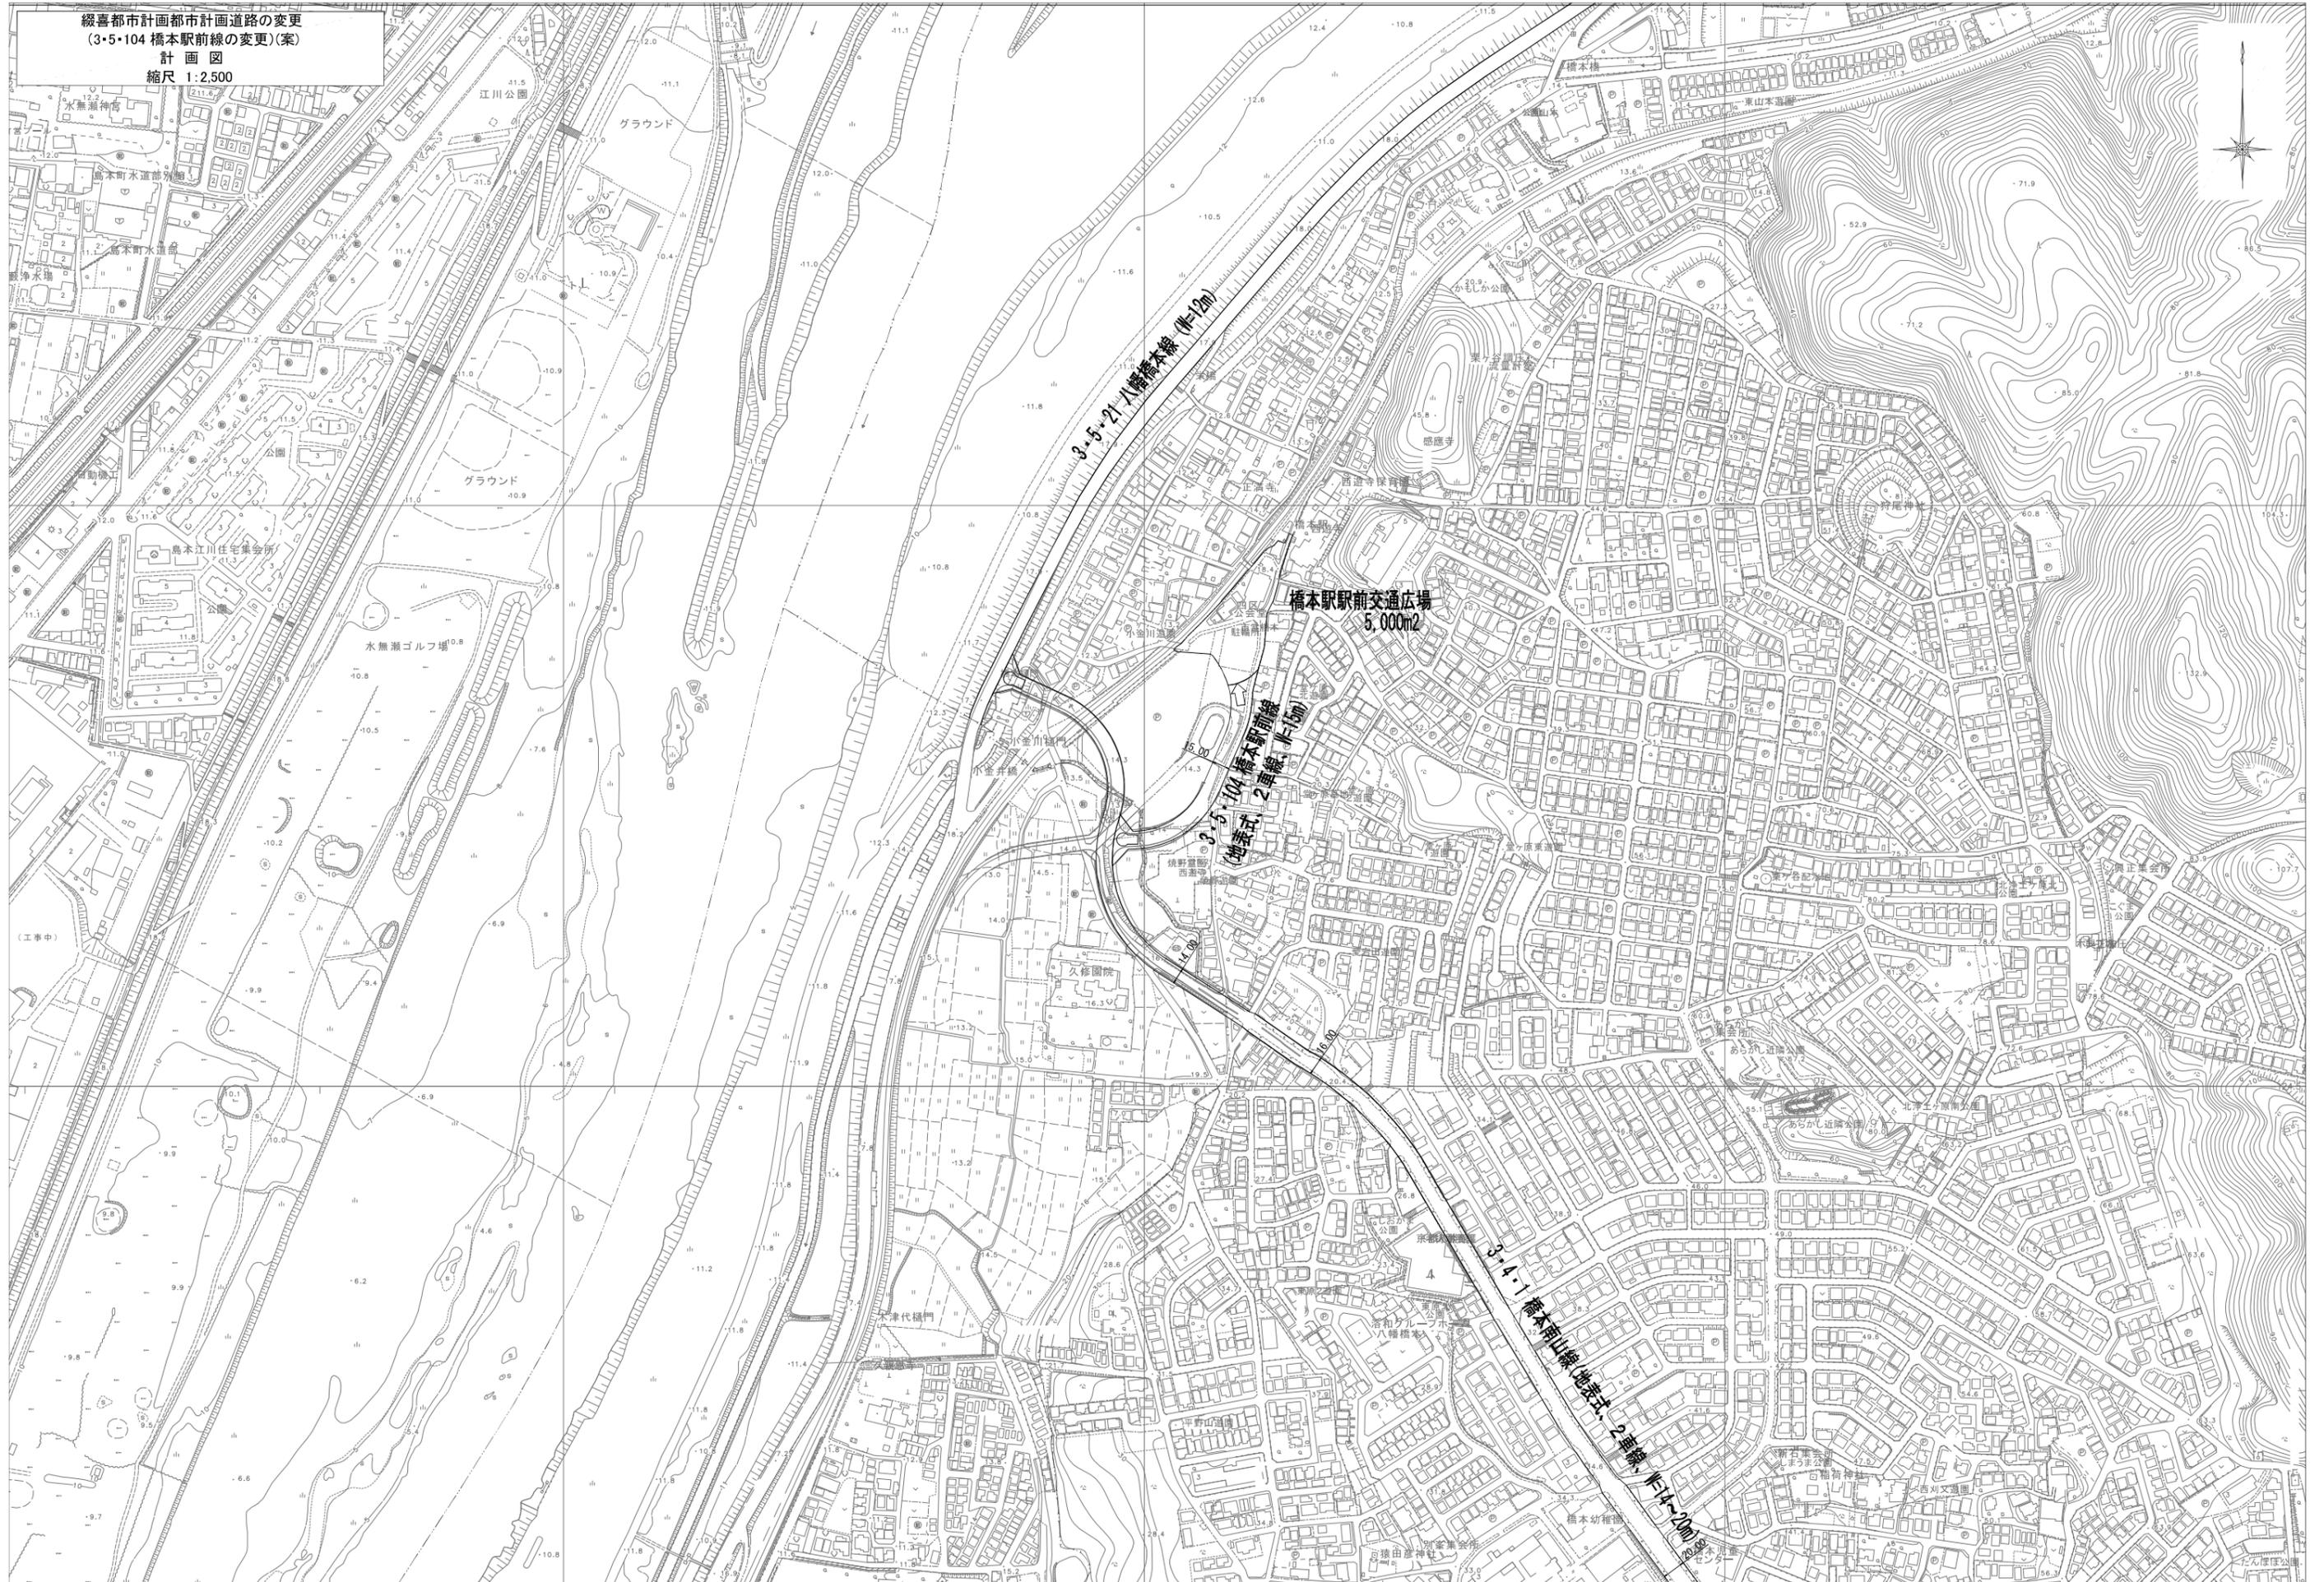


綾喜都市計画都市計画道路の変更
 (3・5・104 橋本駅前線の変更)(案)
 参考図(新旧対照図)
 縮尺 1:2,500

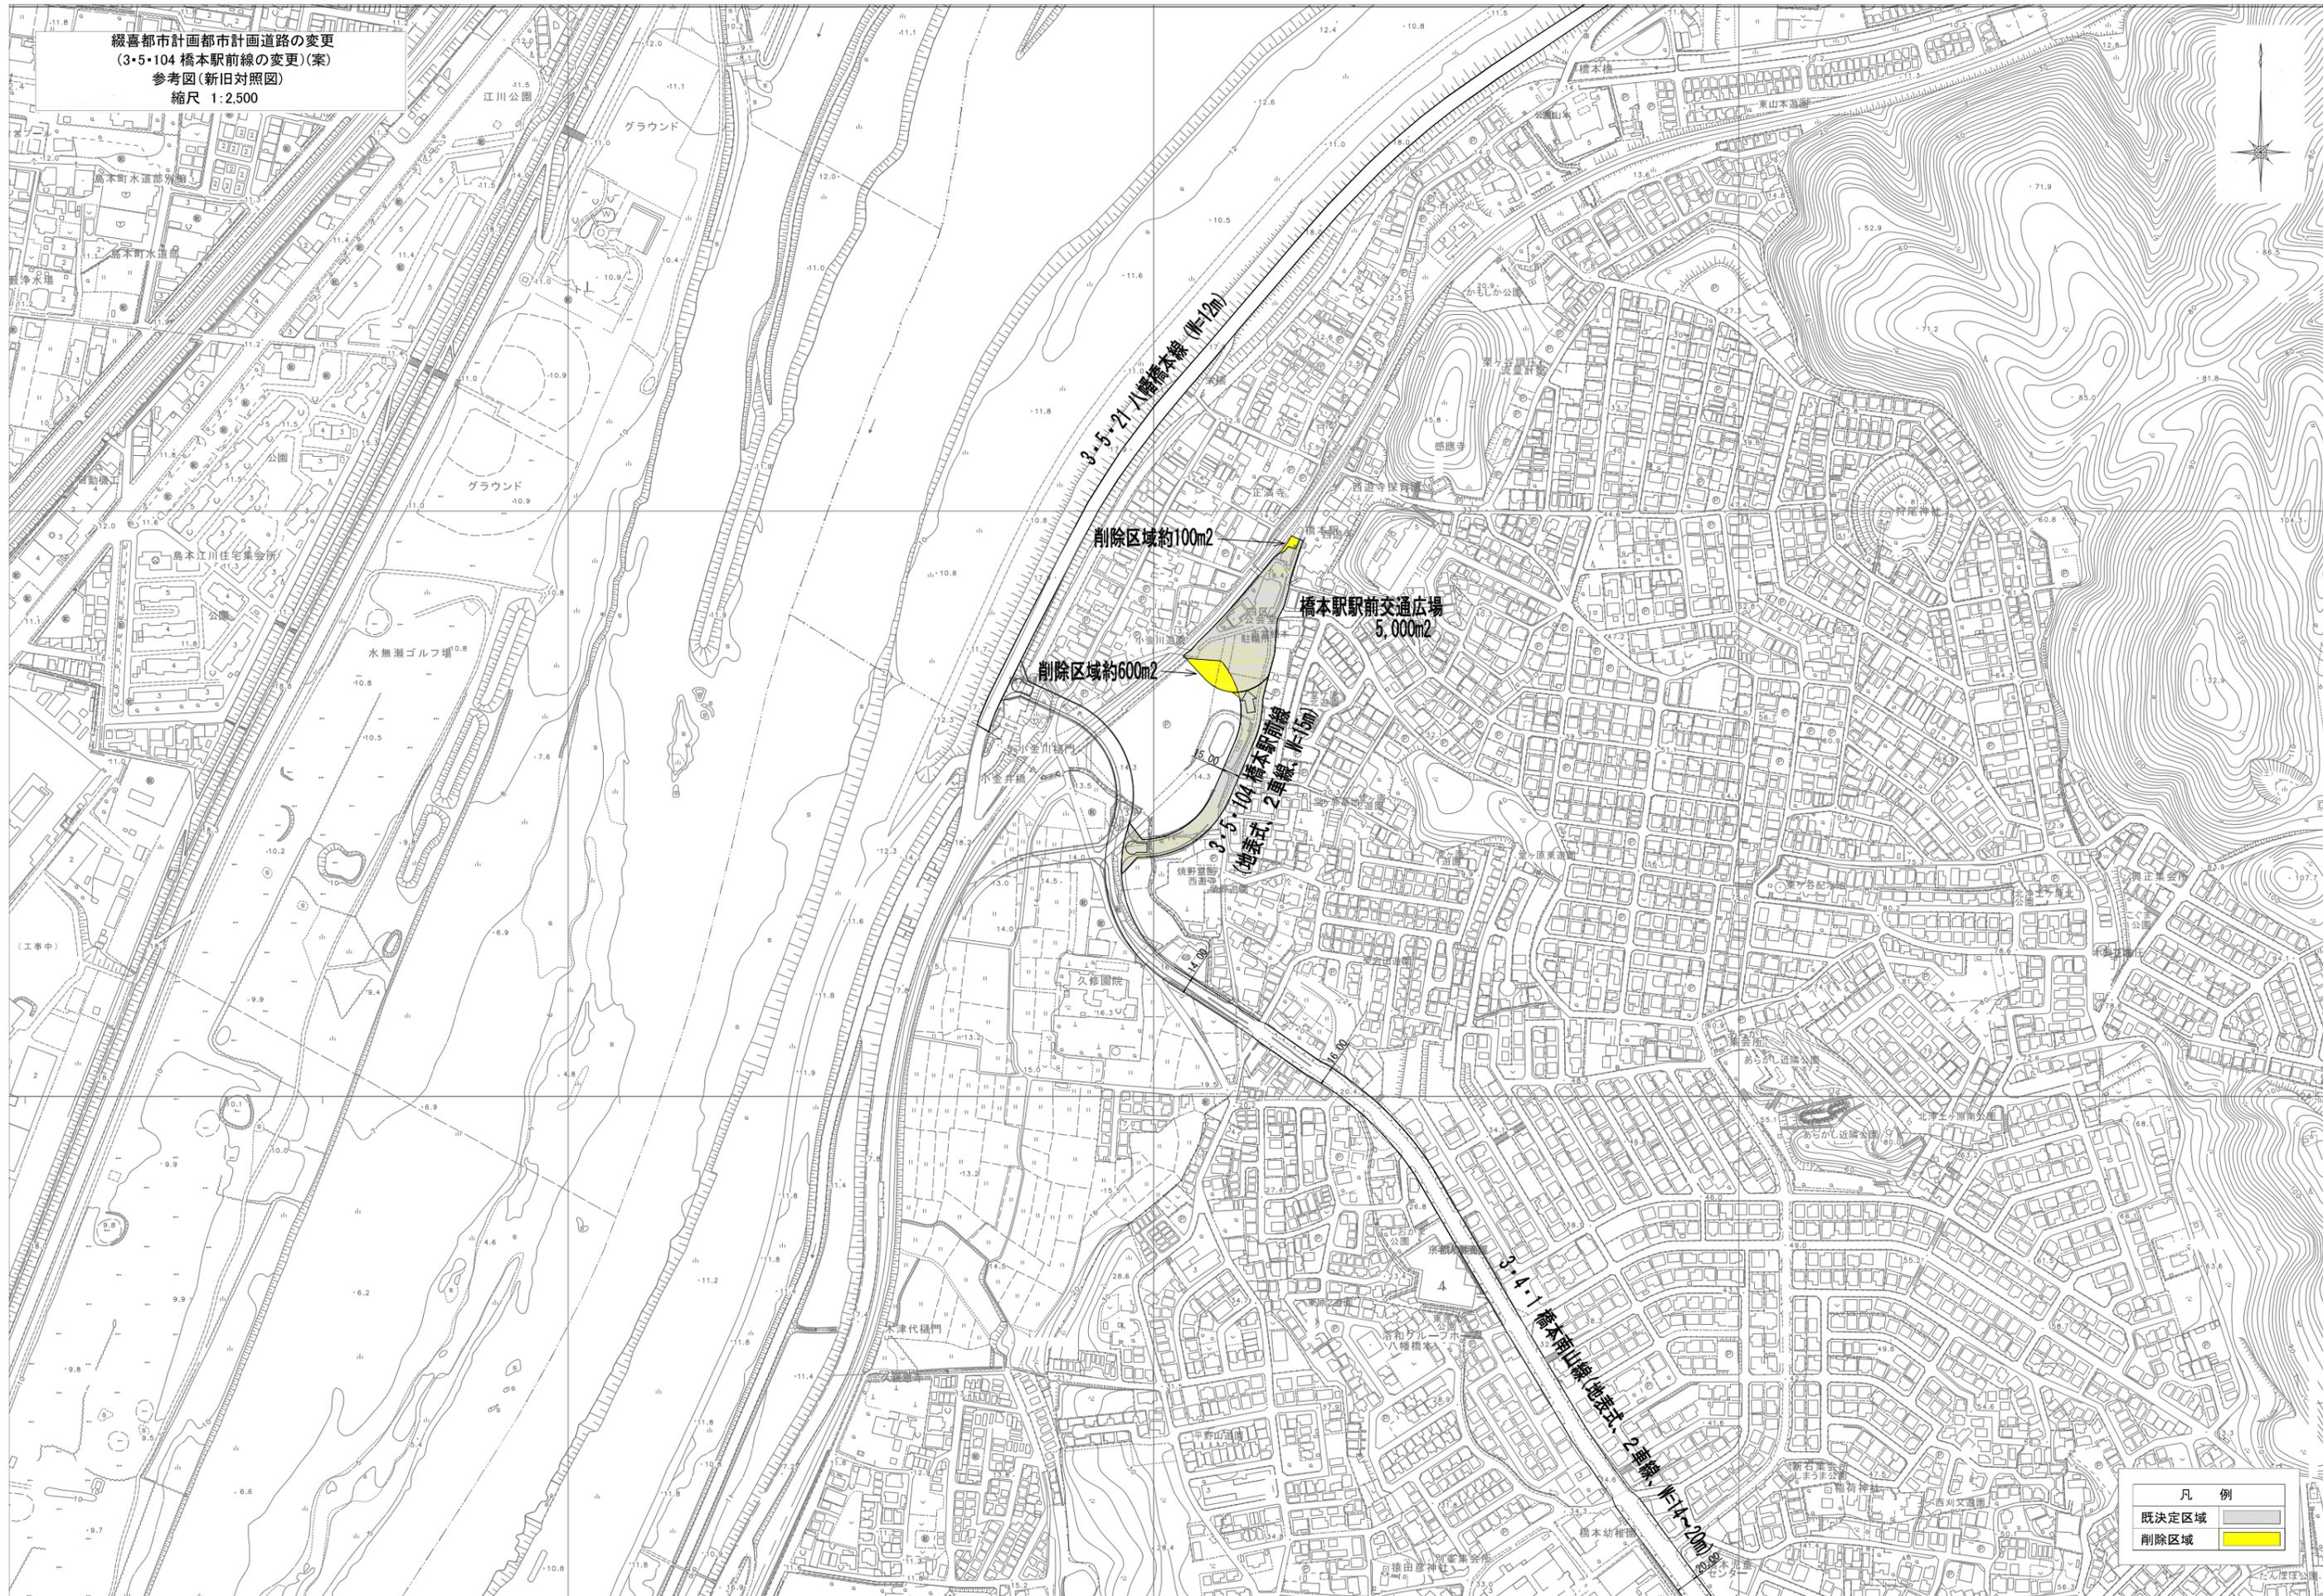

凡例	
既決定区域	
削除区域	

綴喜都市計画都市計画道路の変更
 (3・5・104 橋本駅前線の変更) (案)
 参考図(字界図)
 縮尺 1:2,500

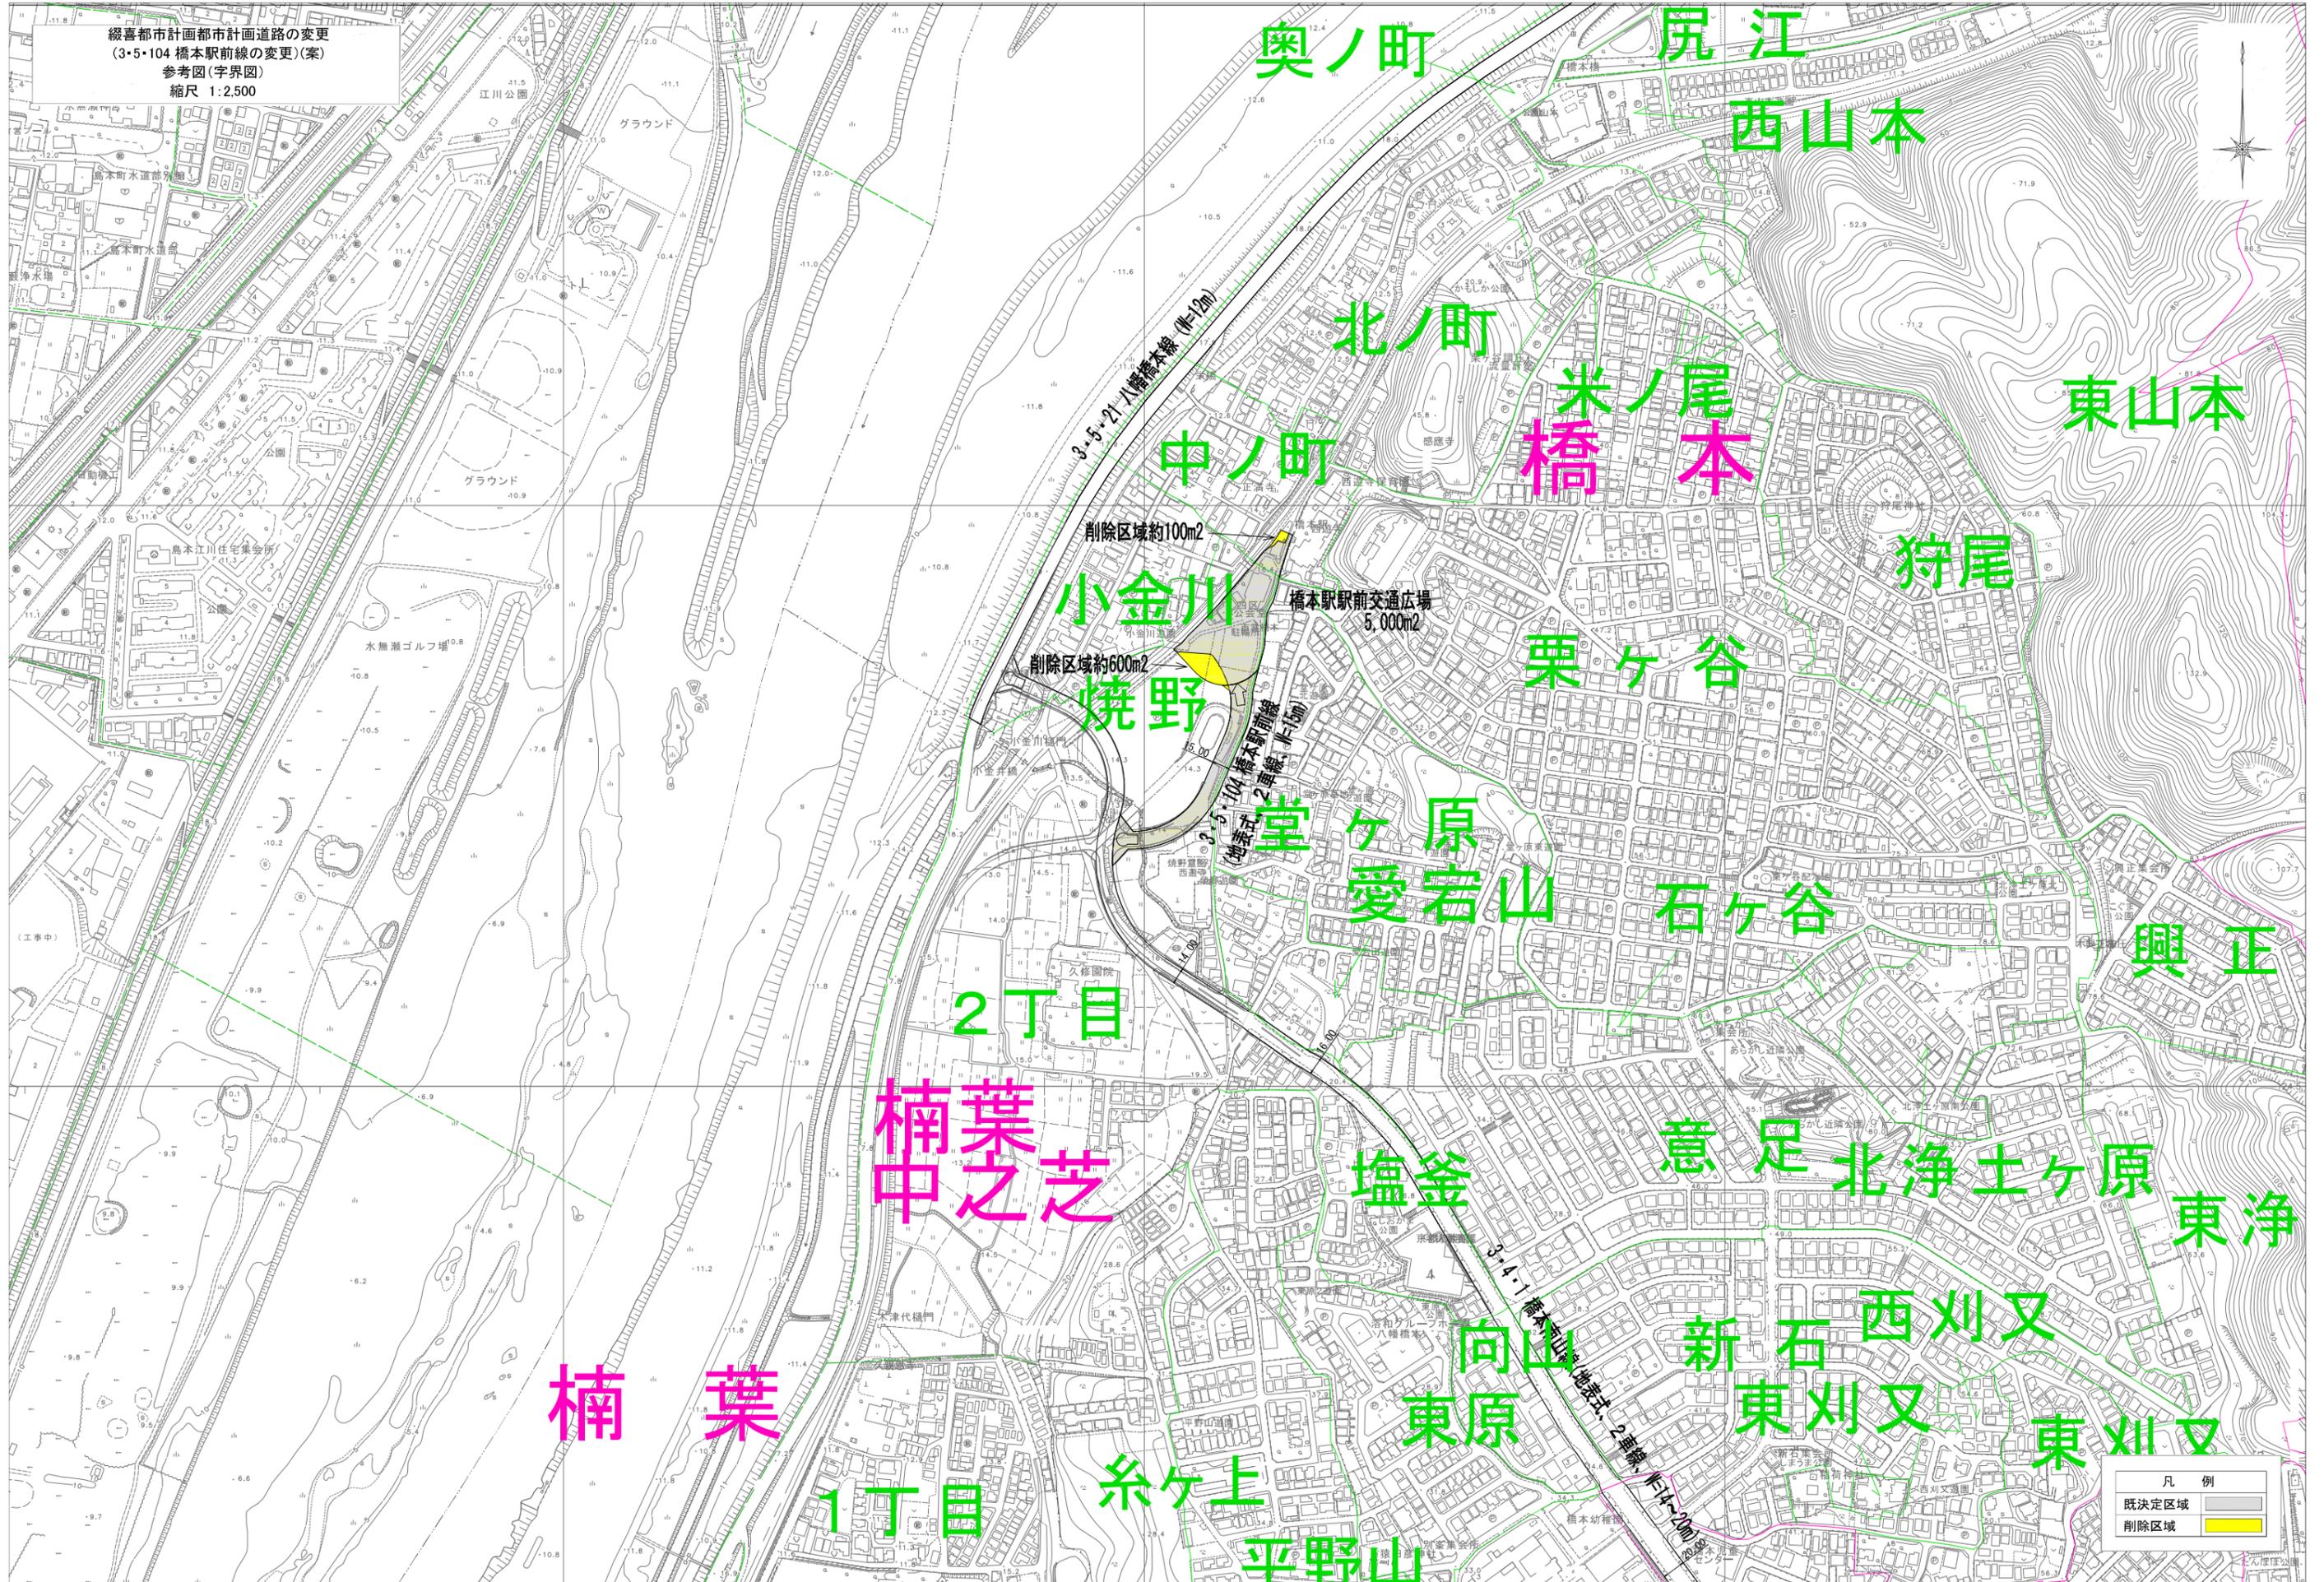

凡例	
既定区域	■
削除区域	■